




PRZEKRÓJ PRZEZ JEZDNIĘ
na odcinku KM 1+350 DO KM 1+400 oraz 1+540 do 2+050

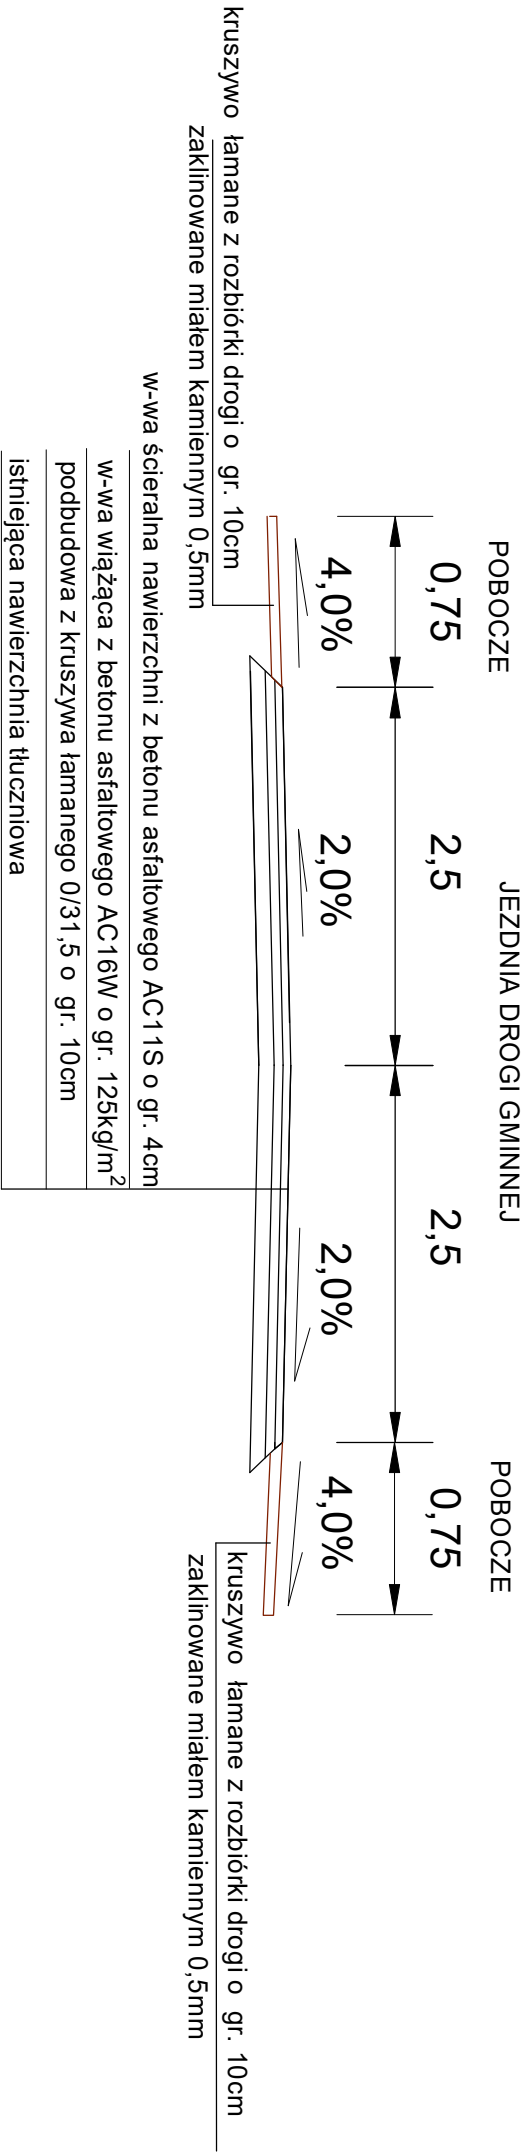

PRZEKRÓJ PRZEZ JEZDNIĘ
na odcinku KM 1+400 do 1+540

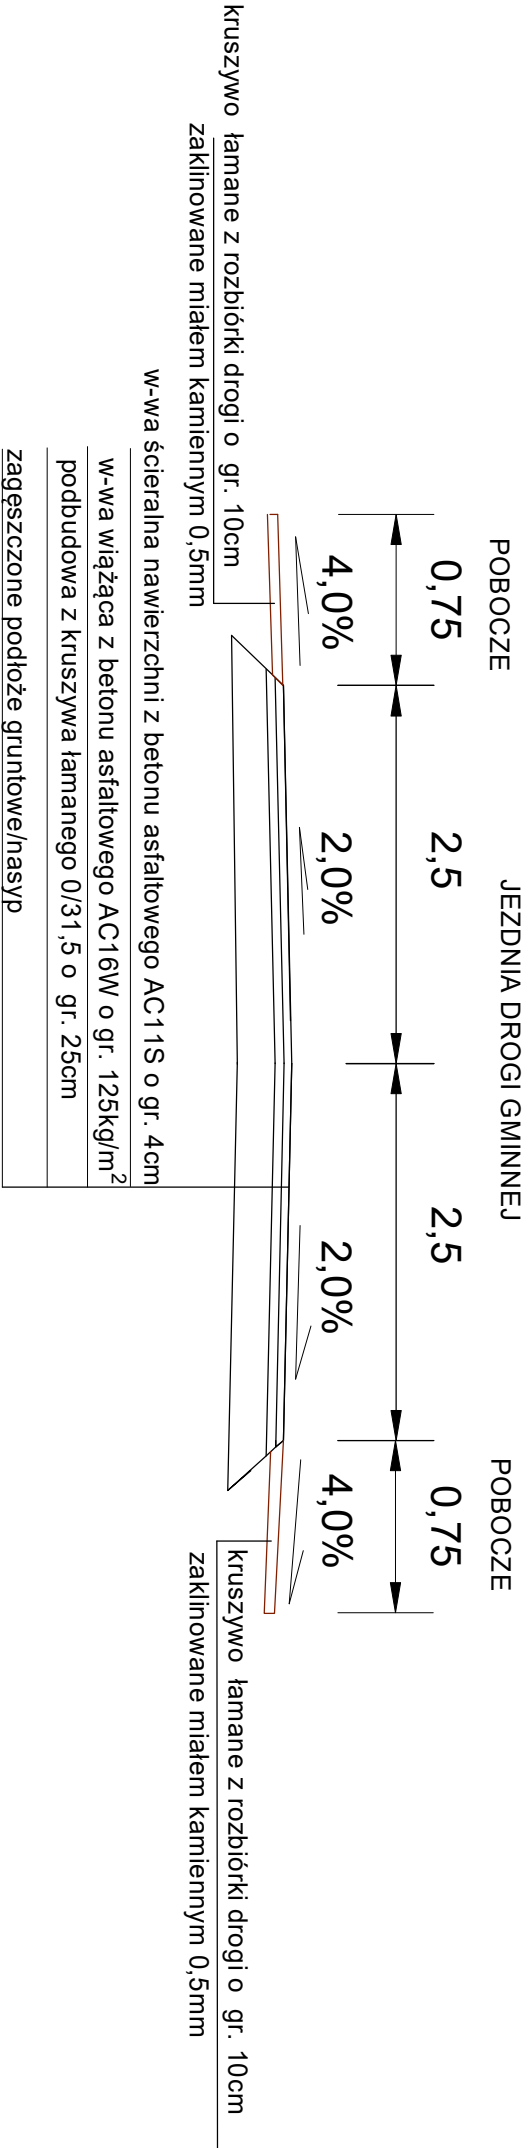

PRZEKRÓJ PRZEZ ZJAZD/ SKRZYŻOWANIE Z DROGI GMINNEJ

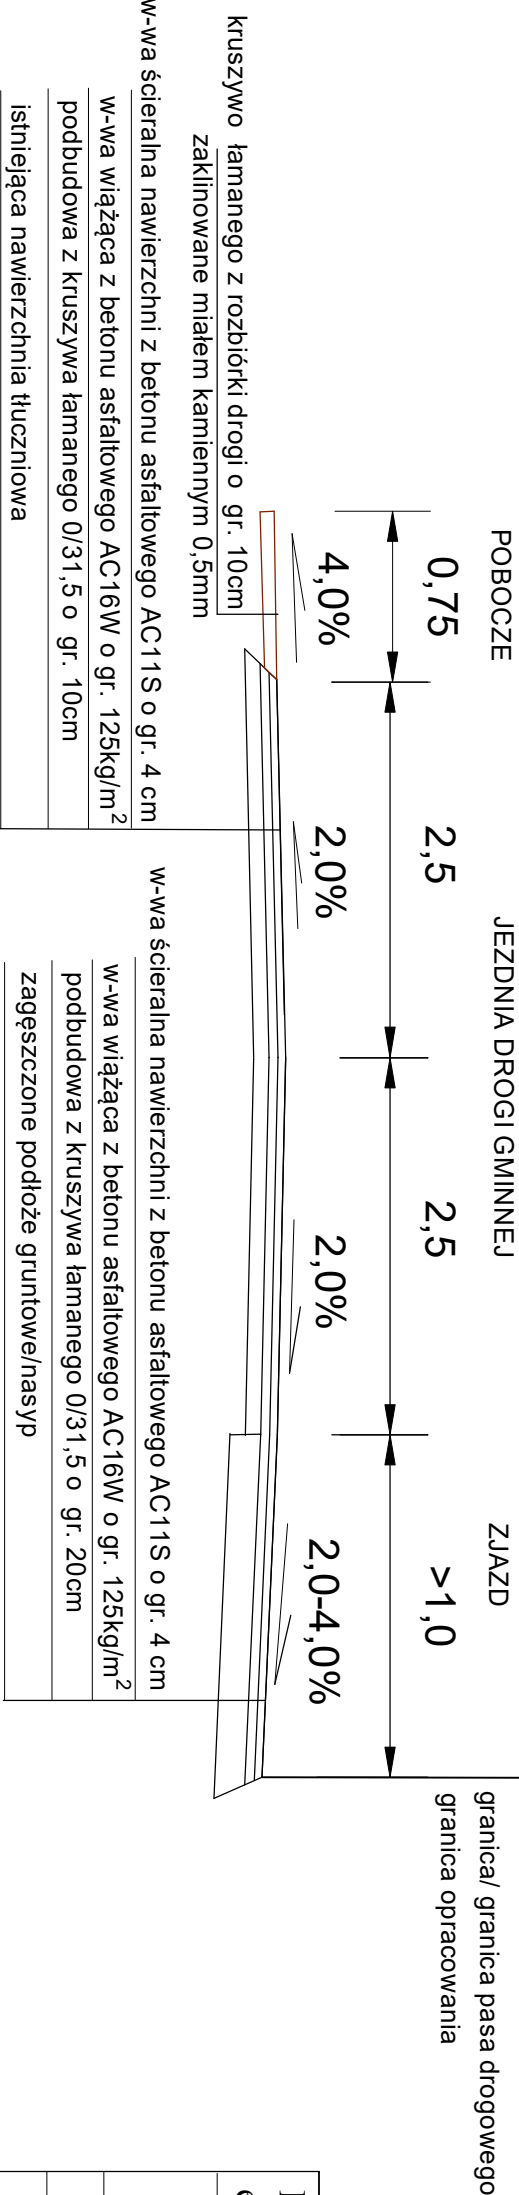

PRZEKROJE NORMALNE

Przebudowa drogi gminnej w miejscowości Łozy
etap II km 1+350 do 2+050

INWESTOR		Gmina Żagań ul. Armii Krajowej 9, 68 - 100 Żagań		NUMER RYSUNKU
PROJEKTANT		mgr inż. Daniel Sadowski		
SKALA RYSUNKU		1 : 50		
DATA OPRACOWANIA		LIPIEC 2017		

2