

MIEJSCOWOŚCI TOMASZOWO


MAPA SYTUACYJNO-WYSOKOŚCIOWA
DO CELOWYCH PLANISTYCZNYCH
skala 1:2000
Opracował:
Ark. 100.144.70.10.142.511.52.23.01
15.06.2009 r. 10:07:10
15.06.2009 r. 10:07:10
15.06.2009 r. 10:07:10



A'

ZAŁĄCZNIK NR 1
DO UCHWAŁY RADY GMINY ŻAGAŃ
NRXXXI / 215 / 2009
Z DNIA 28 WRZESNIA 2009R.

Przewodniczący Rady
Borawski
Borawski
Borawski

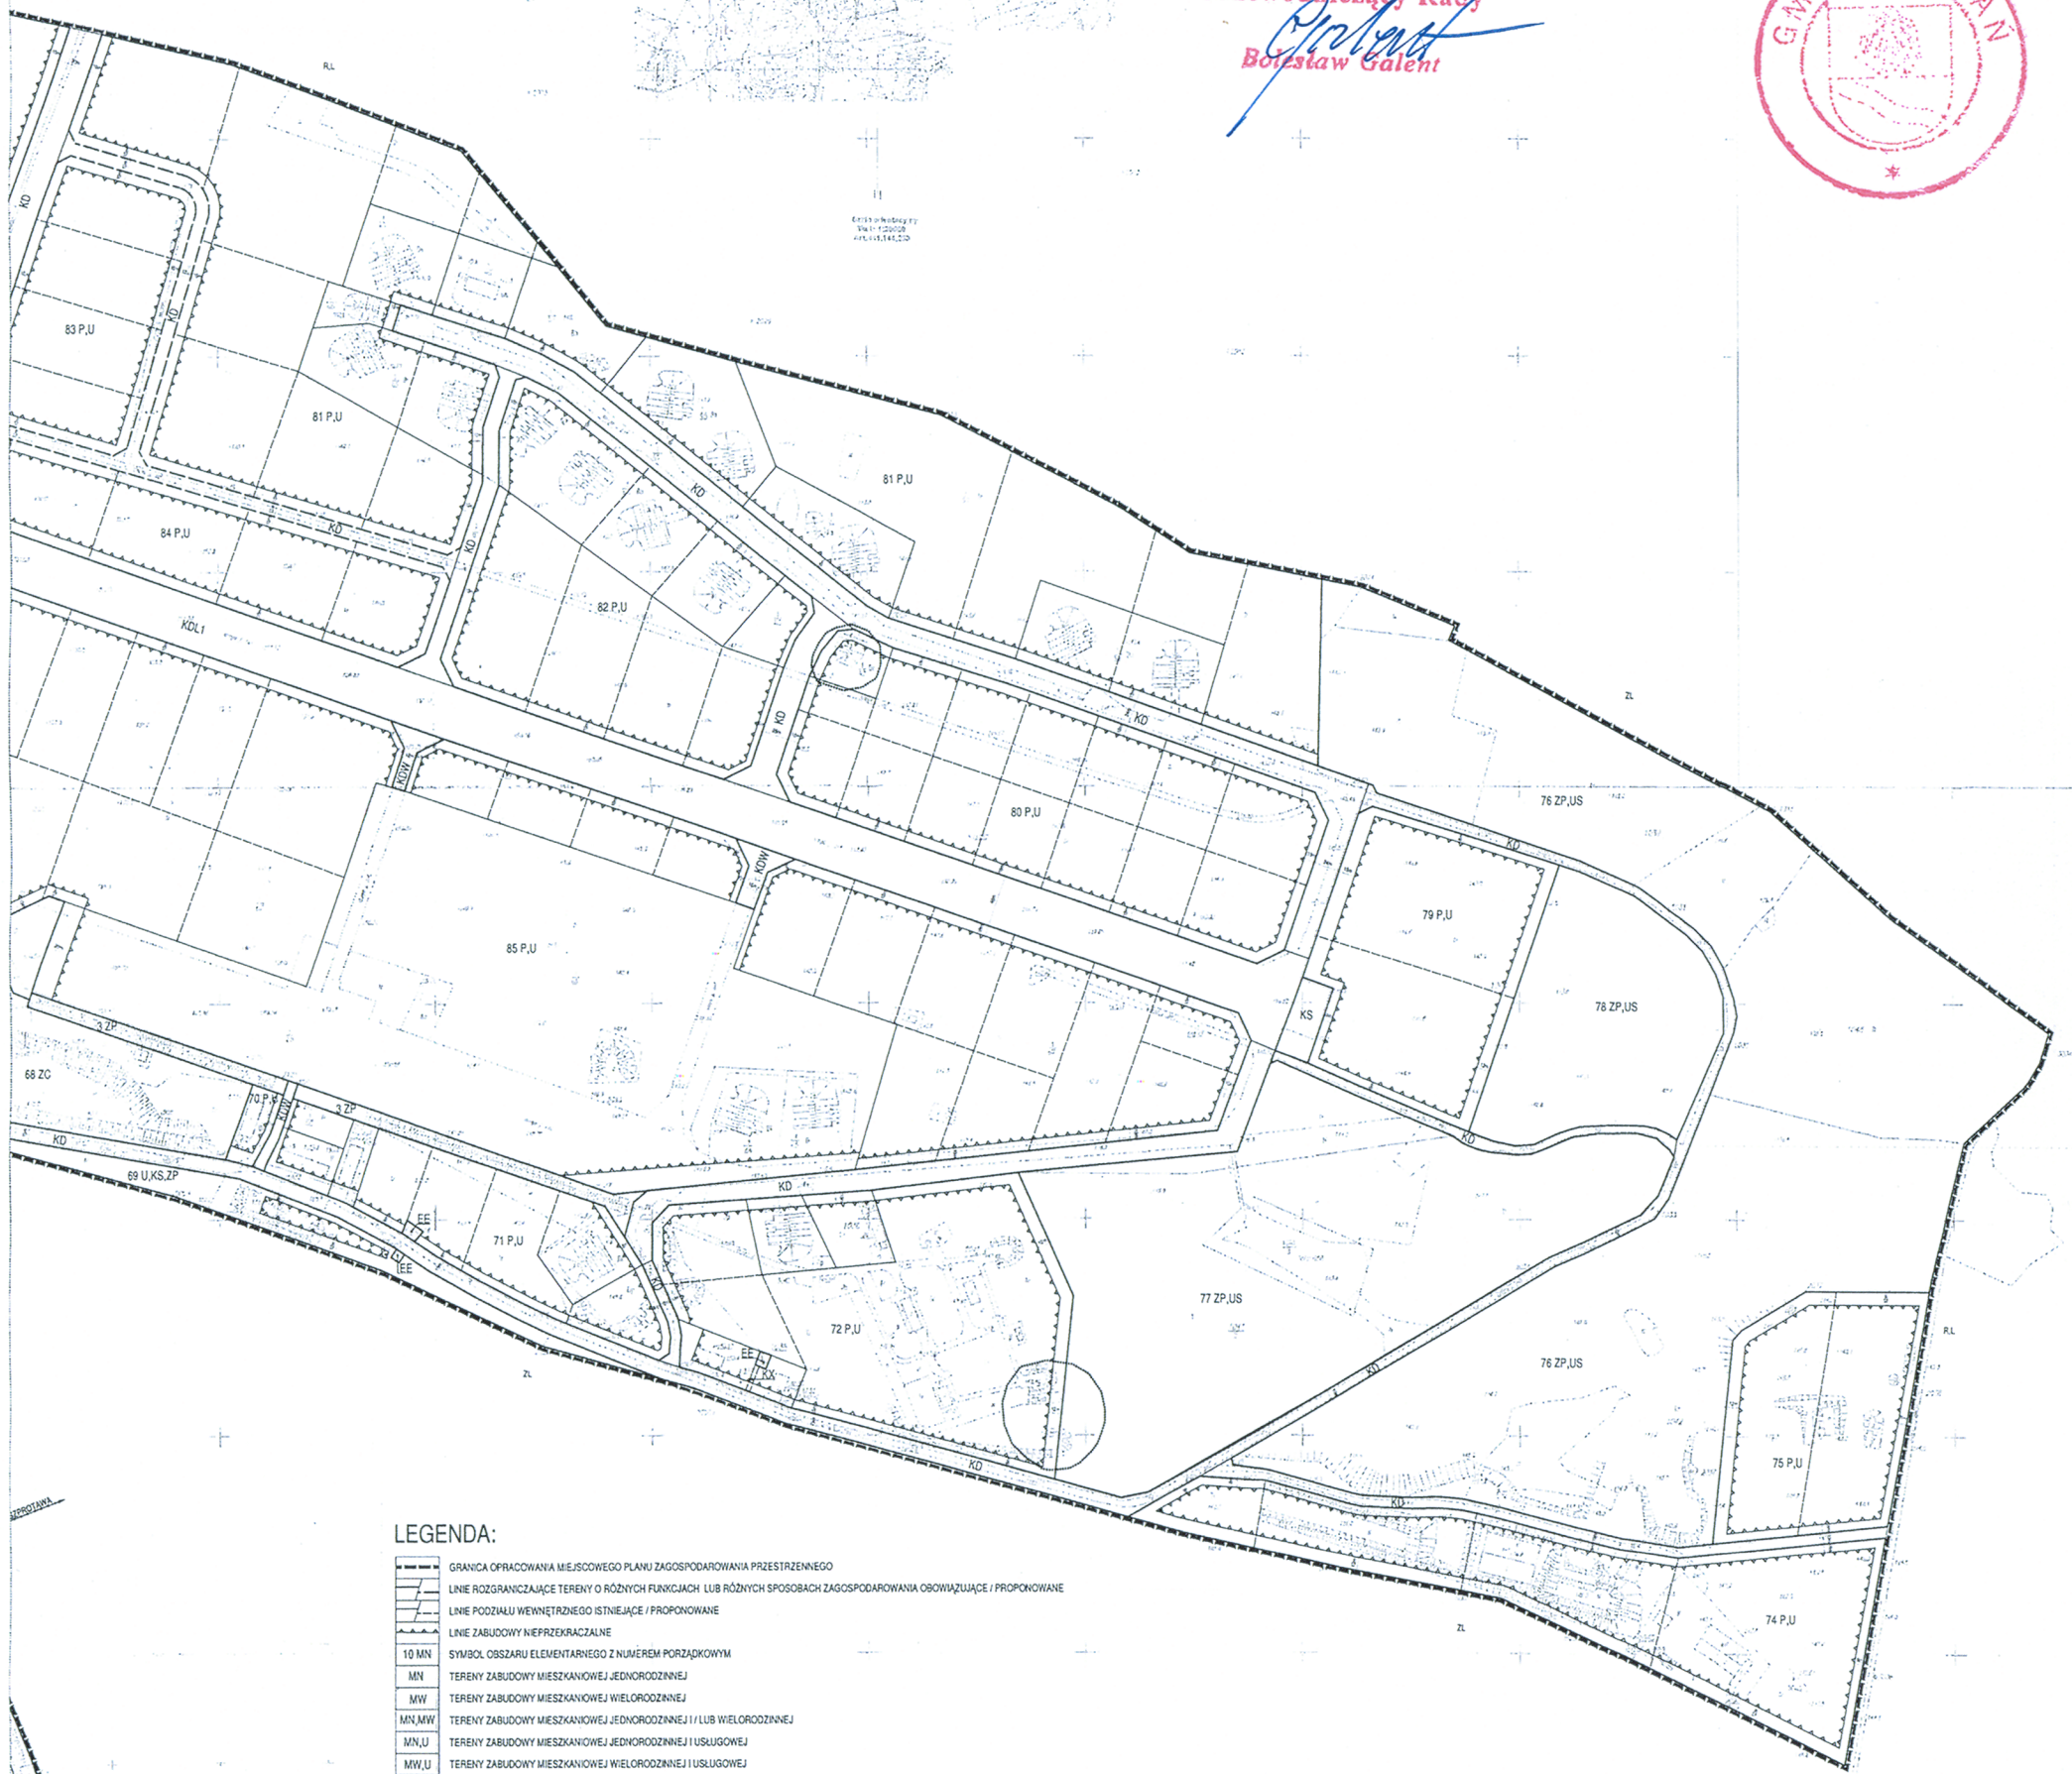

LEGENDA:

- GRANICA OPRACOWANIA MIEJSCOWEGO PLANU ZAGOSPODAROWANIA PRZESTRZENNEGO
- LINIE ROZGRANICZAJĄCE TERENY O RÓŻNYCH FUNKCJACH LUB RÓŻNYCH SPOSOBACH ZAGOSPODAROWANIA OBOWIĄZUJĄCE / PROPONOWANE
- LINIE PODZIAŁU WEWNĘTRZNEGO ISTNIEJĄCE / PROPONOWANE
- LINIE ZABUDOWY NEPRZEKRZAJALNE
- 10 MN SYMBOL OBSZARU ELEWENTARNEGO Z NUMEREM PORZĄDKOWYM
- MN TERENY ZABUDOWY MIESZKANOWEJ JEDNORODZINNEJ
- MW TERENY ZABUDOWY MIESZKANOWEJ WIELORODZINNEJ
- MN,MW TERENY ZABUDOWY MIESZKANOWEJ JEDNORODZINNEJ I / LUB WIELORODZINNEJ
- MN,U TERENY ZABUDOWY MIESZKANOWEJ JEDNORODZINNEJ I USŁUGOWEJ
- MW,U TERENY ZABUDOWY MIESZKANOWEJ WIELORODZINNEJ I USŁUGOWEJ
- U TERENY USŁUG
- U,MN TERENY ZABUDOWY USŁUGOWEJ Z DOPUSZCZENIEM FUNKCJI MIESZKANOWEJ JEDNORODZINNEJ
- UKa TERENY USŁUG SAKRALNYCH
- US TERENY SPORTU I REKREACJI
- P,U TERENY PRZEMYSŁU, USŁUG, DZIAŁALNOŚCI GOSPODARCZEJ
- U,P TERENY USŁUG, PRZEMYSŁU, DZIAŁALNOŚCI GOSPODARCZEJ
- P,U,MN TERENY PRZEMYSŁU, USŁUG, DZIAŁALNOŚCI GOSPODARCZEJ, ZABUDOWY MIESZKANOWEJ JEDNORODZINNEJ
- P,U,MW TERENY PRZEMYSŁU, USŁUG, DZIAŁALNOŚCI GOSPODARCZEJ, ZABUDOWY MIESZKANOWEJ WIELORODZINNEJ
- NO,P,U TERENY OCZYSZCZALNI ŚCIEKÓW, PRZEMYSŁU, USŁUG, DZIAŁALNOŚCI GOSPODARCZEJ
- EE TERENY URZĄDZEŃ ELEKTROENERGETYCZNYCH
- IT TERENY OBIEKTÓW I URZĄDZEŃ INFRASTRUKTURY TECHNICZNEJ I TELEKOMUNIKACJI
- KD TERENY DRÓG PUBLICZNYCH DOJAZDOWYCH
- KDL TERENY DRÓG PUBLICZNYCH DOJAZDOWYCH - LOKALNYCH
- KDW TERENY DRÓG WEWNĘTRZNYCH
- KX TERENY CIĄGÓW PIESZO - JEZDNYCH
- KS TERENY PARKINGÓW PUBLICZNYCH LUB PUBLICZNE DOSTĘPNYCH
- KS-g TERENY ZESPÓŁÓW ZABUDOWY GARAZOWEJ
- KK TERENY BOCZNYCH KOLEJOWEJ
- U,KS,ZP TERENY USŁUG, PARKINGÓW I OBIEKTÓW OBSŁUGI RUCHU KOŁOWEGO, ZIELENI PUBLICZNEJ
- ZL TERENY ZIELENI LEŚNEJ
- ZC TERENY CMENTARZA
- ZP TERENY ZIELENI PUBLICZNEJ
- ZP,U,S TERENY ZIELENI PUBLICZNEJ, USŁUG SPORTU I REKREACJI
- ZP,MN,U TERENY ZIELENI PUBLICZNEJ, ZABUDOWY MIESZKANOWEJ I USŁUG
- ZI TERENY ZIELENI IZOLACYJNEJ

OZNACZENIA INFORMACYJNE NIE BĘDĄCE USTALENIAMI PLANU

- STREFA OGRANICZONEGO UŻYTKOWANIA TERENU WZDŁUŻ BOCZNYCH KOLEJOWEJ
- STANOWISKA ARCHEOLOGICZNE
- ZL TERENY ZIELENI LEŚNEJ
- RL TERENY ROLNE I ZADRZEWIONE
- IT TERENY OBIEKTÓW I URZĄDZEŃ INFRASTRUKTURY TECHNICZNEJ I TELEKOMUNIKACYJNEJ
- ISTNIEJĄCE NAPONIETRZNE LINIE ELEKTROENERGETYCZNE

B'