


MIEJSCOWY PLAN ZAGOSPODAROWANIA PRZESTRZENNEGO MIEJSCOWOŚCI...

0 50 100 150 200 250m

SKALA 1:2000

A

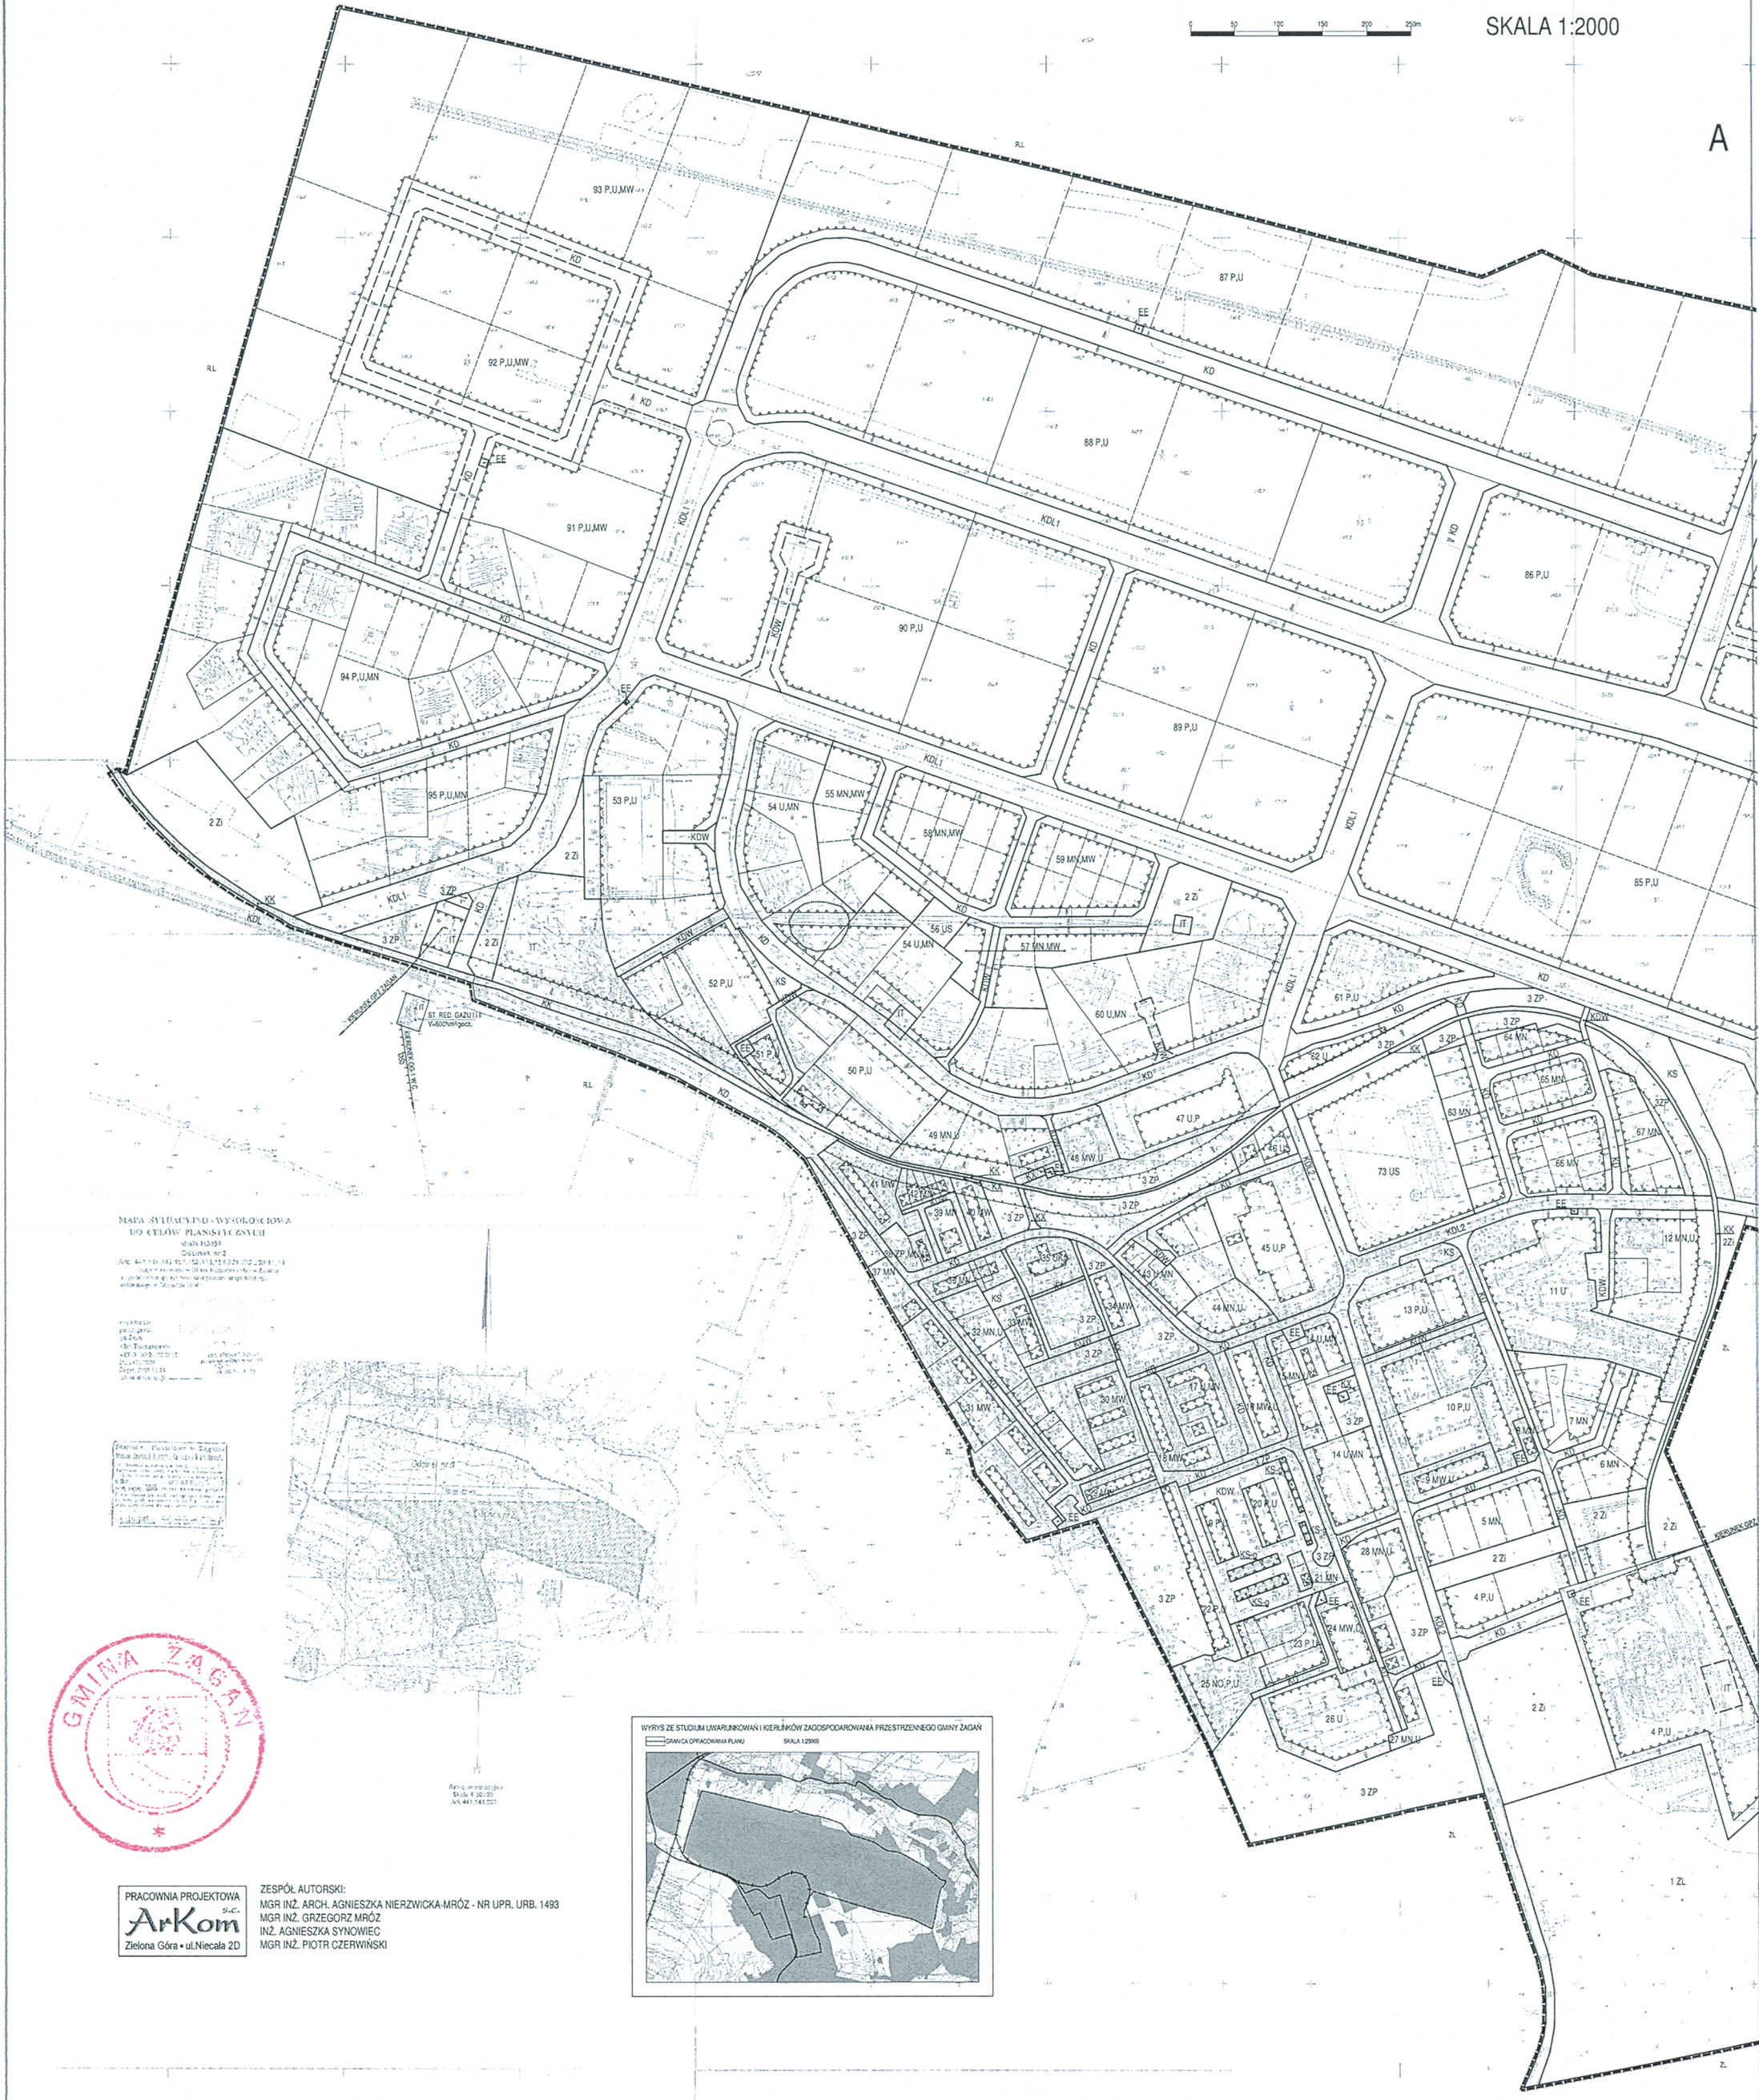

MAPA SYTUACYJNO-WYSOKOSCOWA DO CELÓW PLANISTYCZNYCH
 ul. Łódzka 109
 53-602 Wrocław

Wykonano:
 projektant:
 inż. Tomasz K...


Plan sytuacyjny, rysunek nr 1.1
 Skala 1:2000



PRACOWNIA PROJEKTOWA
ArkOm
 Zielona Góra - ul. Nielecia 2D

ZESPÓŁ AUTORSKI:
 MGR INŻ. ARCH. AGNIESZKA NIERZWICKA-MRÓZ - NR UPR. URB. 1493
 MGR INŻ. GRZEGORZ MRÓZ
 INŻ. AGNIESZKA SYNOWIEC
 MGR INŻ. PIOTR CZERWIŃSKI

WYRYS ZE STUDIUM UMARJANKOWAN I KIERUNKÓW ZAGOSPODAROWANIA PRZESTRZENNEGO GMINY ŻAGAN
 GRANICA OPRACOWANIA PLANU SKALA 1:2000

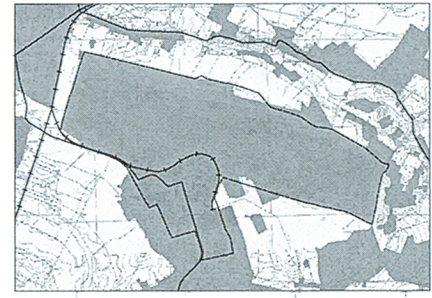

B