



PRZEKRÓJ PRZEZ ODCINEK DROGI BEZ ZJAZDÓW Z PASEM PIESZO JEZDNYM Z PRAWEJ STRONY

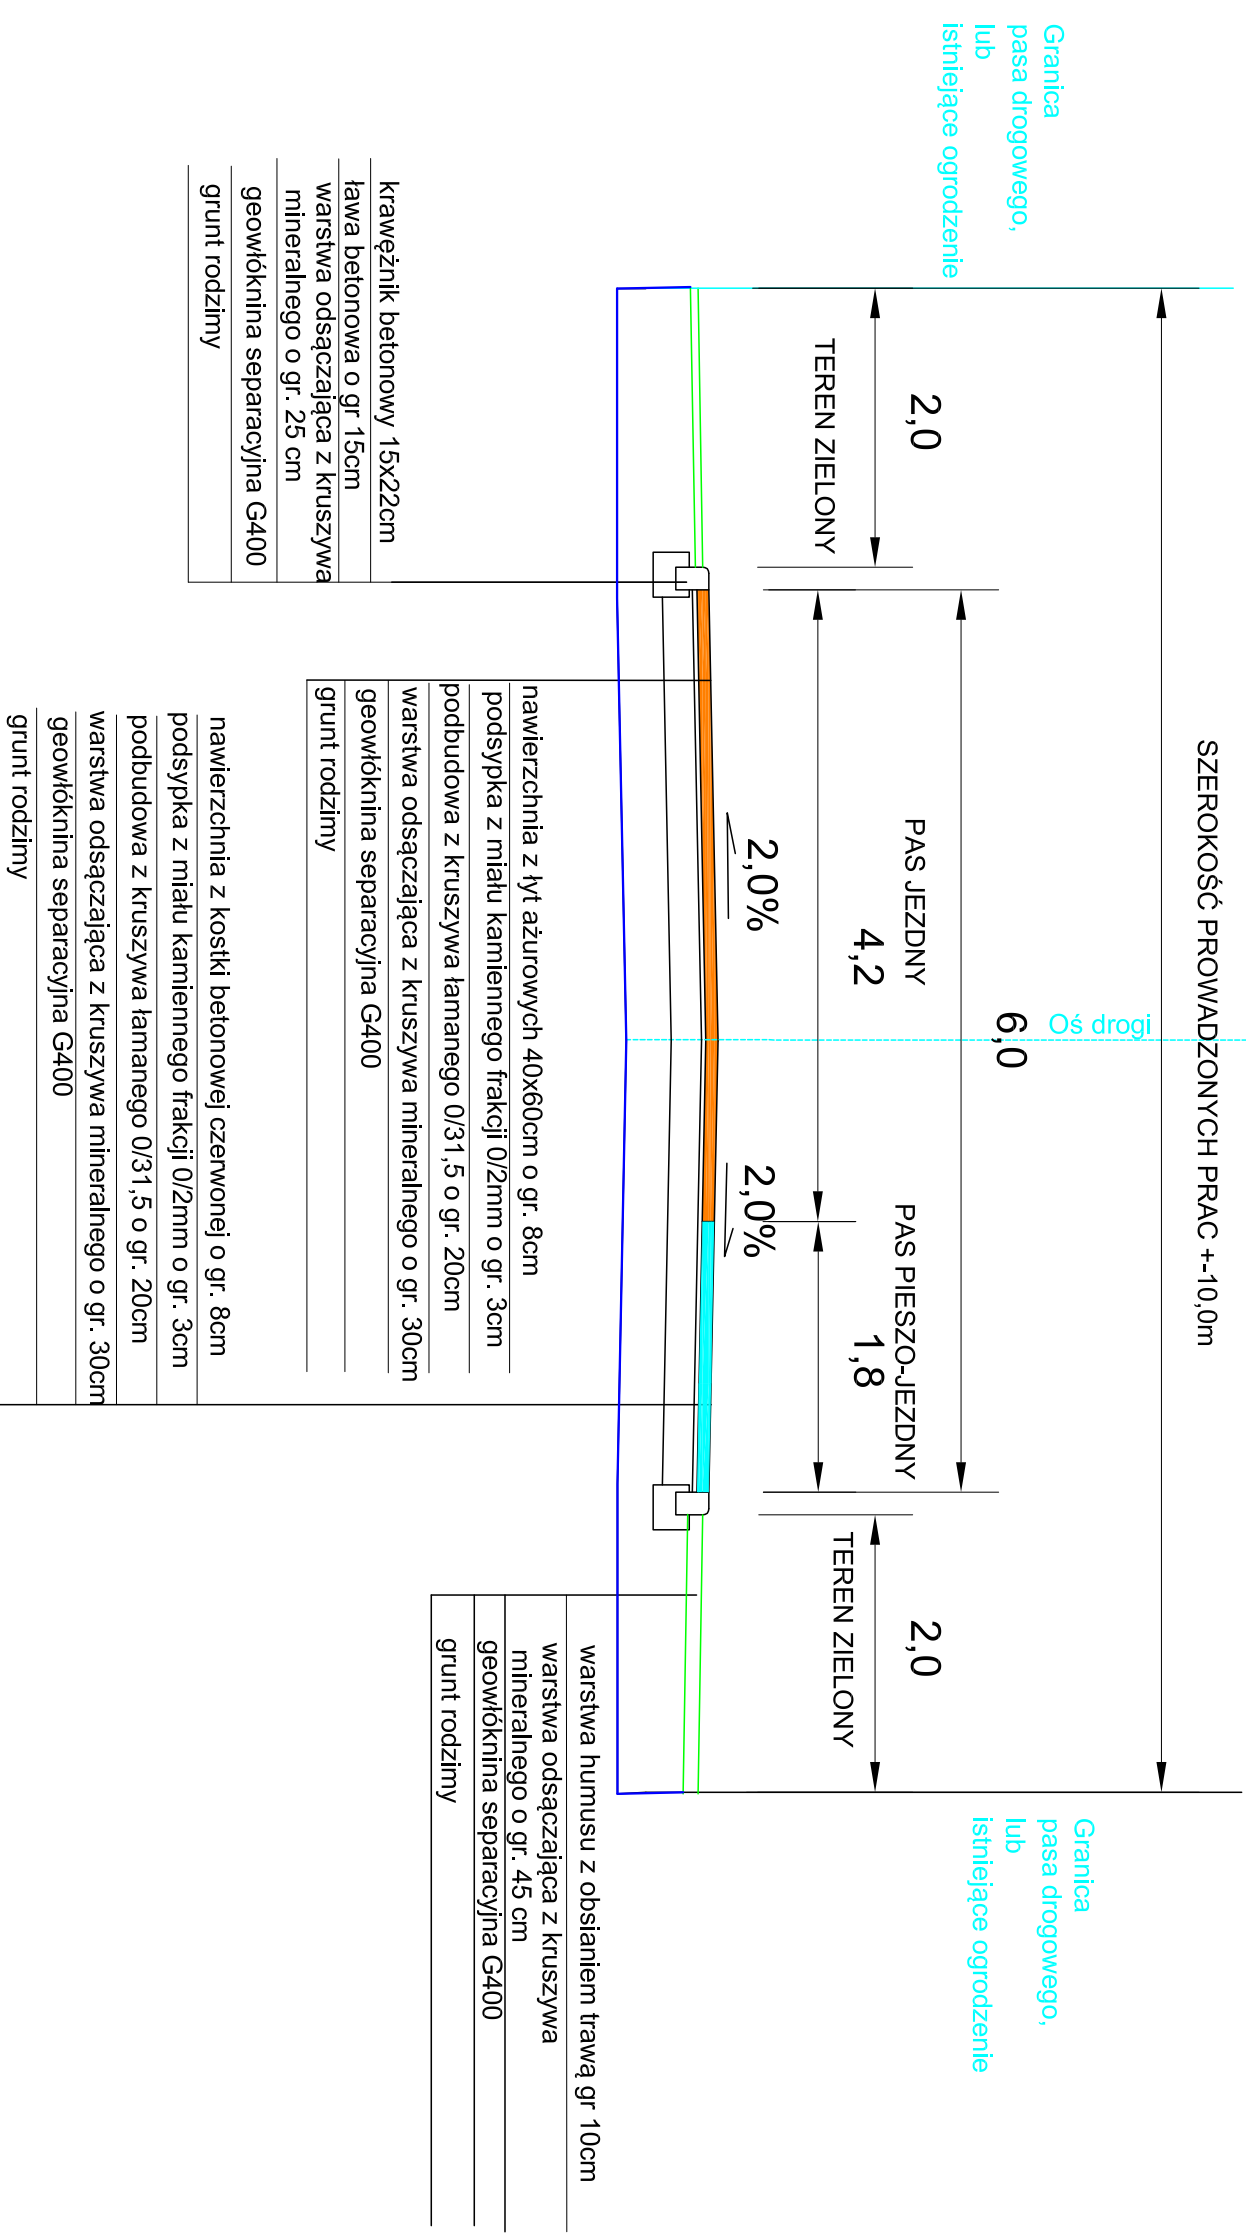

PRZEKRÓJ PRZEZ ODCINEK DROGI Z PASEM PIESZO JEZDNYM Z PRAWEJ STRONY, ZE ZJAZDEM I WEJŚCIEM NA POSESJĘ

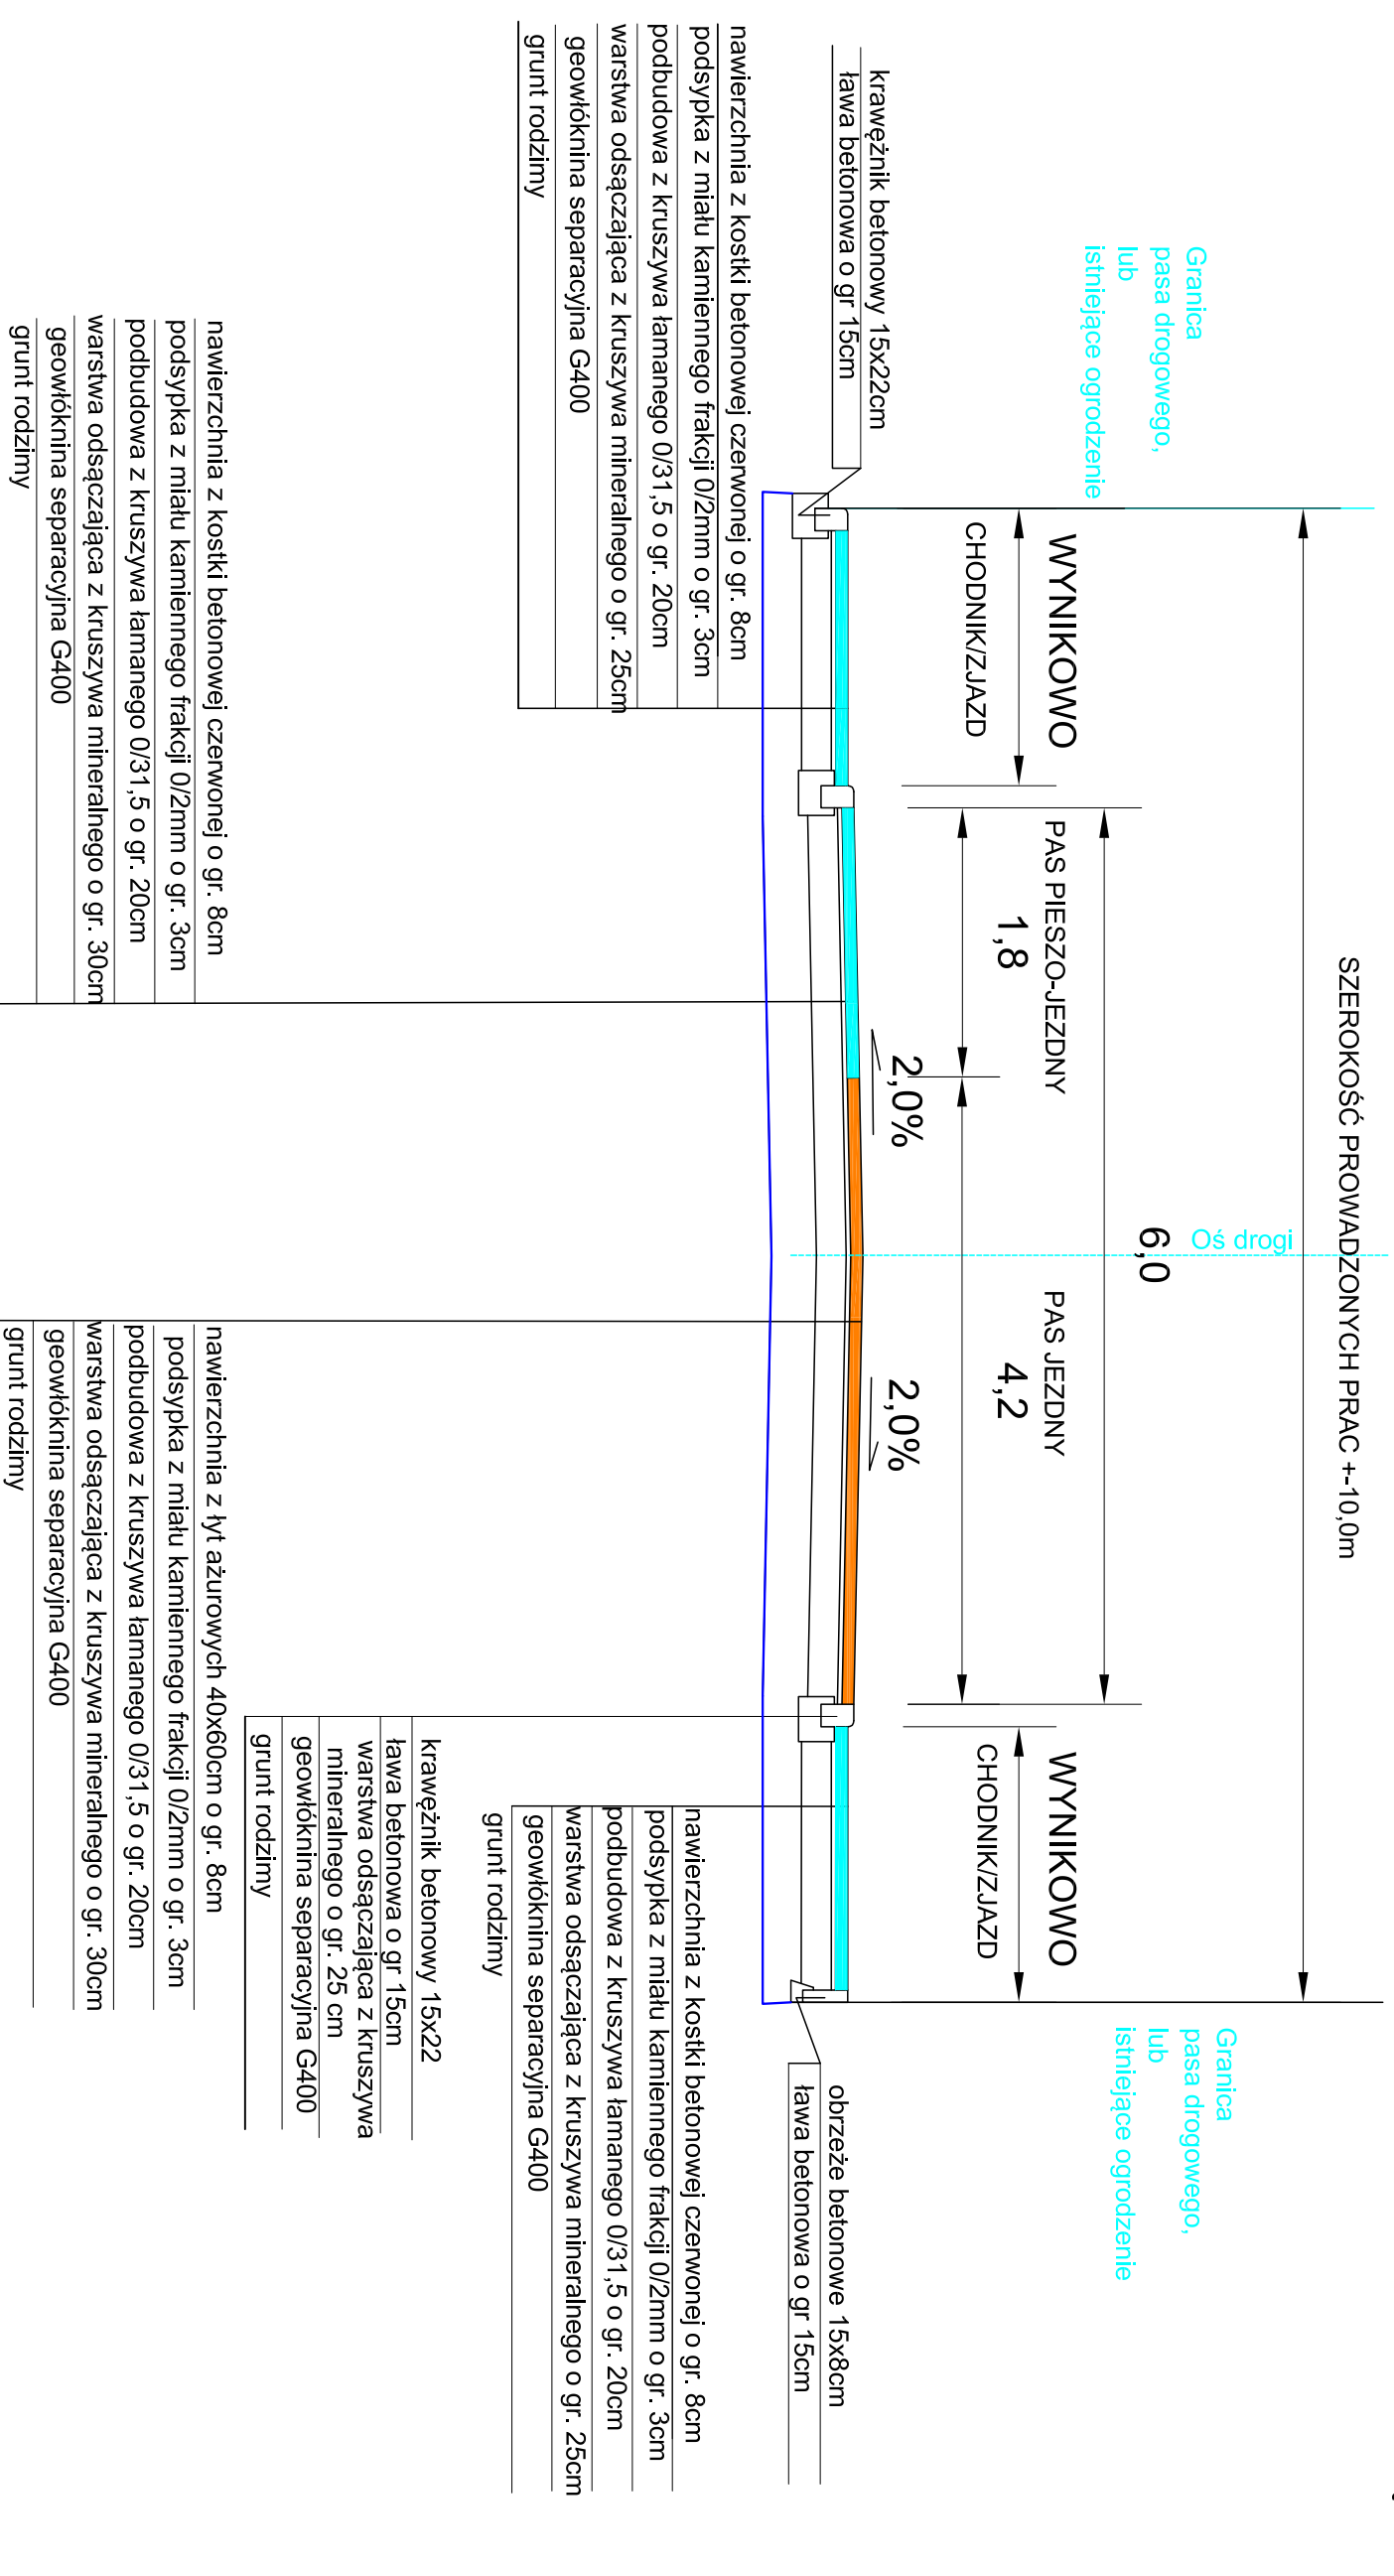

PRZEKROJE NORMALNE

PRZEBUDOWA NAWIERZCHNI DROGI GMINNEJ  
W MIEJSCOWOŚCI TOMASZOWO - os. SŁONECZNE

INWESTOR: Gmina Żagań  
ul. Armii Krajowej 9, 68-100 Żagań

PROJEKTANT: mgr inż. Daniel Sadowski

SKALA RYSUNKU: 1 : 500  
DATA OPRACOWANIA: LISTOPAD 2017