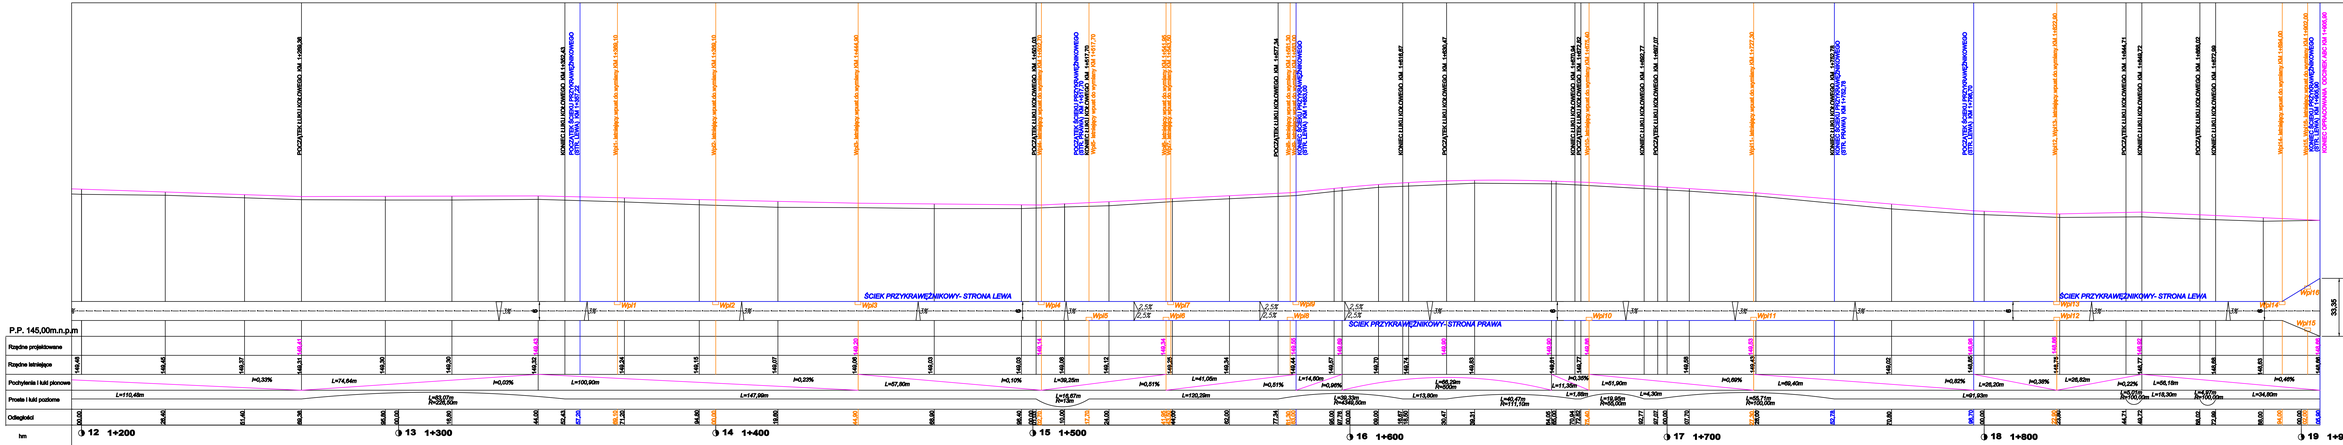
PROFIL PODŁUŻNY
droga gminna
KM 1+200,00 - KM 1+905,90
LEGENDA:
PROJEKTOWANA NIWELETA
ISTNIEJĄCY TEREN
ŚCIEK PRZYKRAWĘŻNIKOWY- STRONA LEWA
ŚCIEK PRZYKRAWĘŻNIKOWY- STRONA PRAWA
33,35
P.P. 145,00m.n.p.m
Rzędne projektowane
Rzędne istniejące
Pochylenia i kuki pionowe
Proste i kuki poziome
Odległość
hm
12 1+200
13 1+300
14 1+400
15 1+500
16 1+600
17 1+700
18 1+800
19 1+900
PRZEBUDOWA DROGI GMINNEJ NR F007414
BOŻNÓW-TOMASZOWO
INWESTOR: Gmina Zagań
ul. Armii Krajowej 9 , 68-100 Zagań
PROJEKTANT: mgr inż. Daniel Sadowski
SKALA RYSUNKU: 1 : 500/500
DATA OPRACOWANIA: LISTOPAD 2020
RYSUNEK NR: 4.3