


**PRZEKRÓJ PRZEZ JEZDNIĘ  
w KM od 1+350 do 1+905,70**

# ZAGOSPODAROWANIE ZGODNIE Z PZT

# JEZDNI 6,0

ZAGOSPODAROWANIE  
ZGODNIE Z PZT  
szer. zmienna

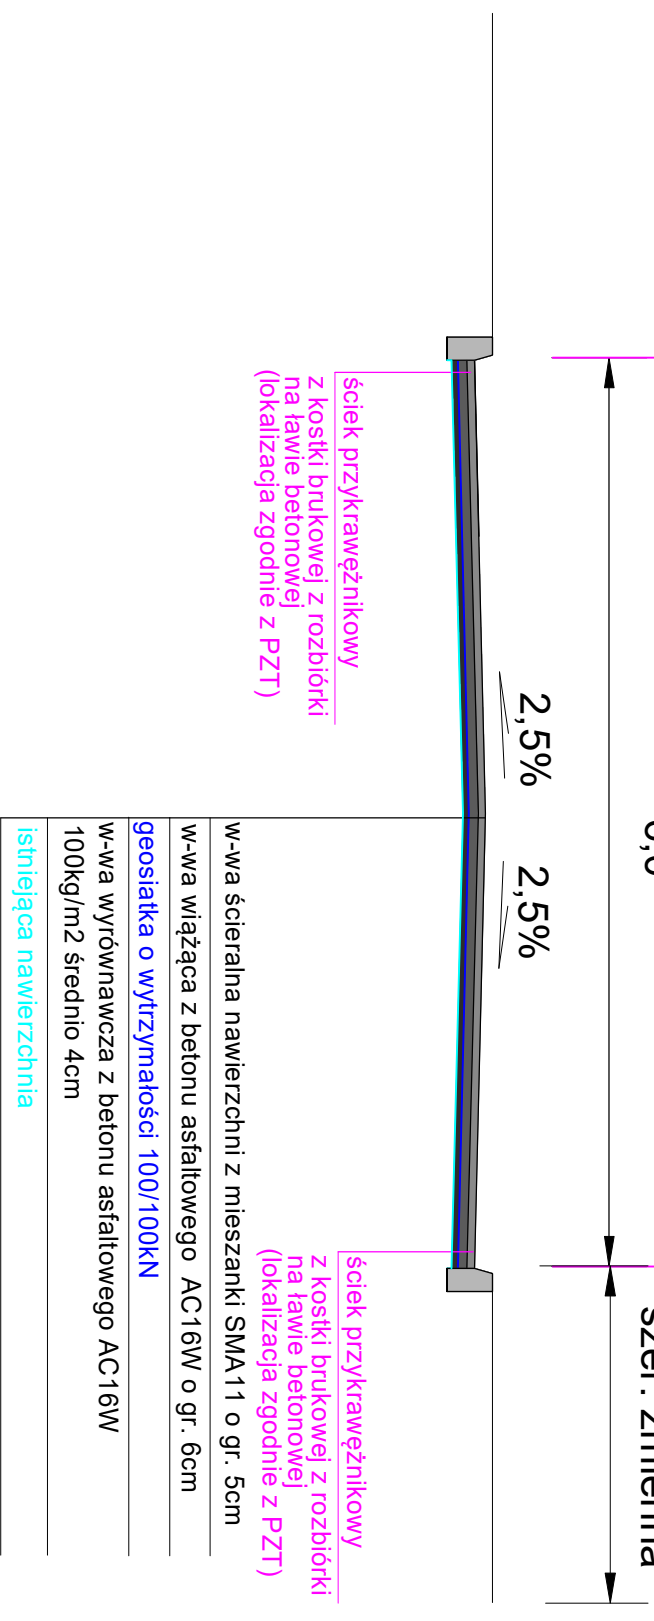


## PRZEKROJE NORMALNE

UWAGA

Spadki poprzeczne na poszczególnych odcinkach wykonać zgodnie z PZT.

## PRZEKRÓJ PRZESZTAKI AUTOBUSOWE

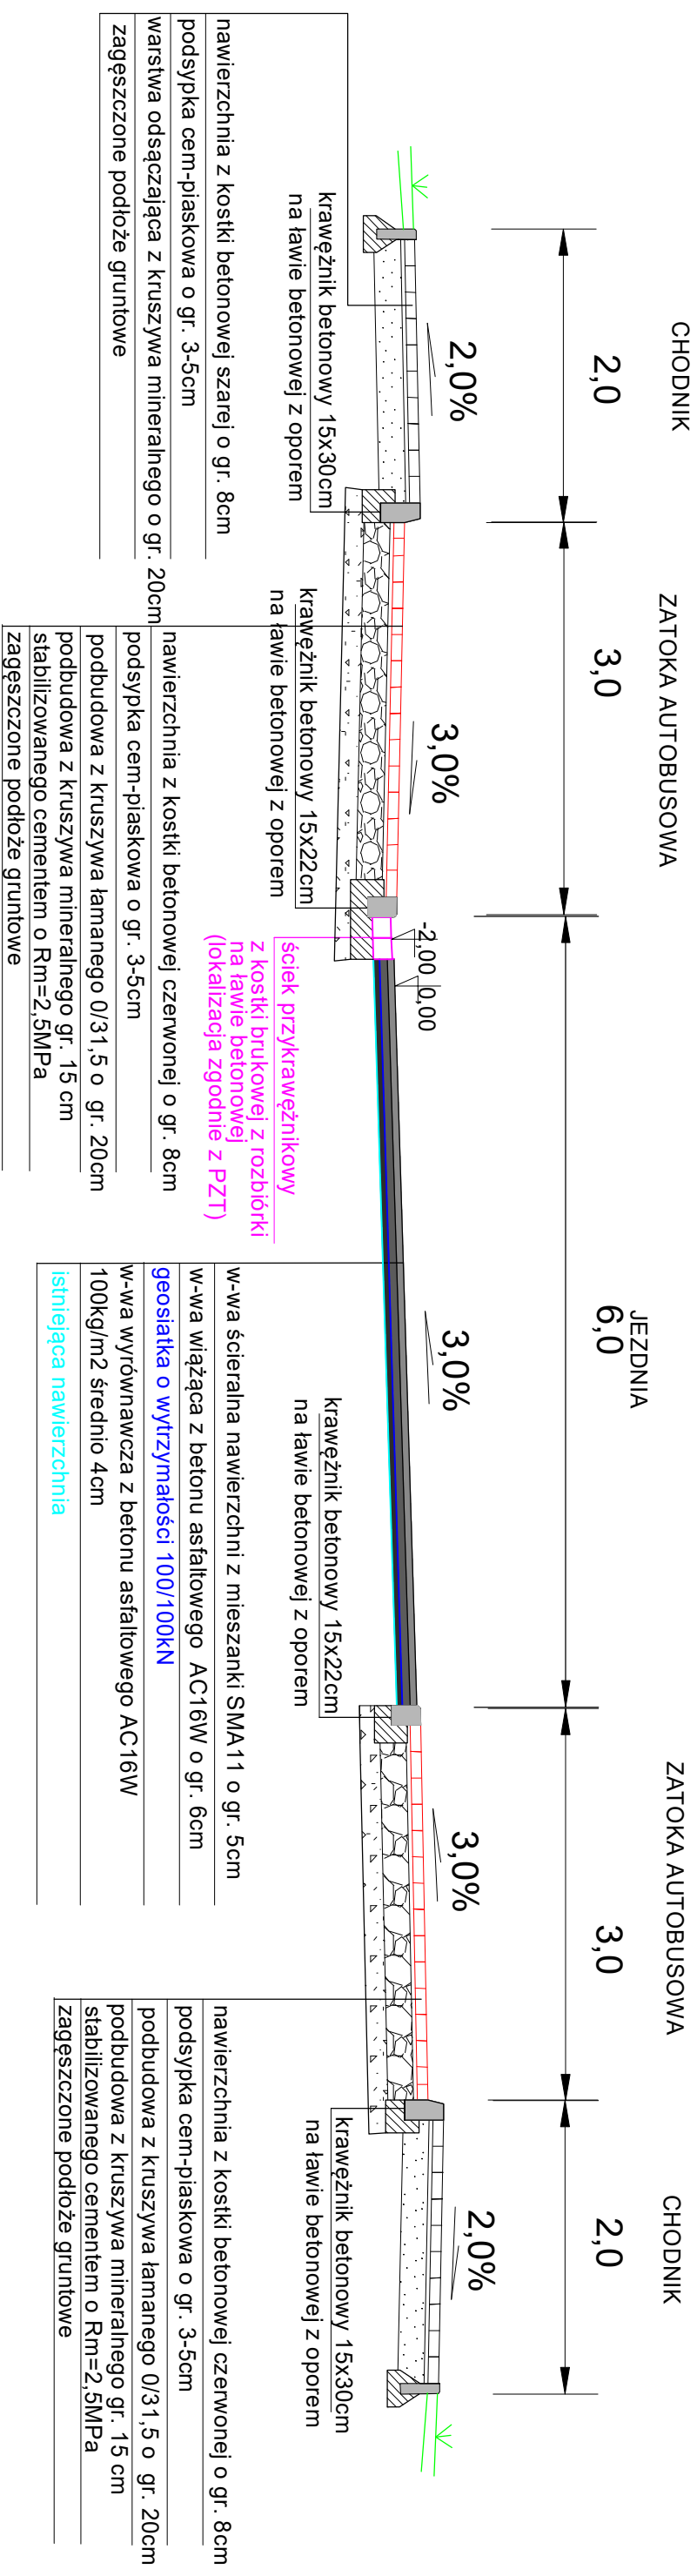

|   |   |  |                  |
|---|---|--|------------------|
| PRZEBUDOWA DROGI GMINNEJ NR F007414<br>BOŻNOW-TOMASZOWO |   |  |                  |
| INWESTOR  | Gmina Żagań<br>ul. Armii Krajowej 9, 68 - 100 Żagań |  |                  |
| PROJEKTANT  | mgr inż. Daniel Sadowski                            |  | NUMER<br>RYSUNKU |
| SKALA RYSUNKU   | 1 : 50  |  |                  |
| DATA OPRACOWANIA  | KWIECIEŃ 2020r                                      |  |                  |
| 2.3   |   |  |                  |

$$\begin{array}{c} \text{N} \\ \cdot \\ \omega \end{array}$$