



PRZEKRÓJ PRZEZ KONSTRUKCJĘ JEZDNIĘ
w KM 0+240,17 do 0+300,00

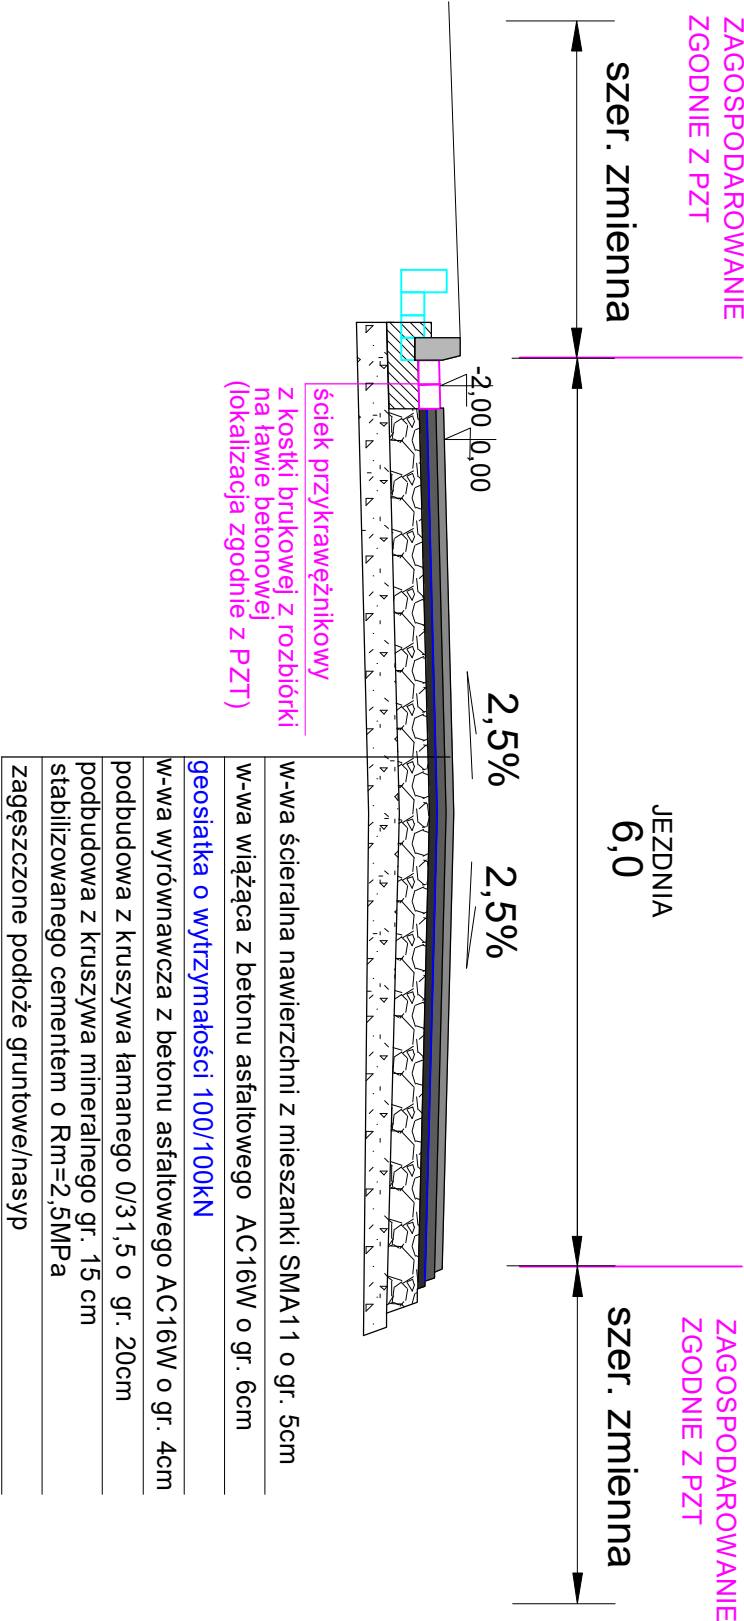

PRZEKRÓJ PRZEZ JEZDNIĘ, CIĄG PIESZO-ROWEROWY ORAZ ZJAZD BITUMICZNY
w KM od 0+300,00 do 1+350,00

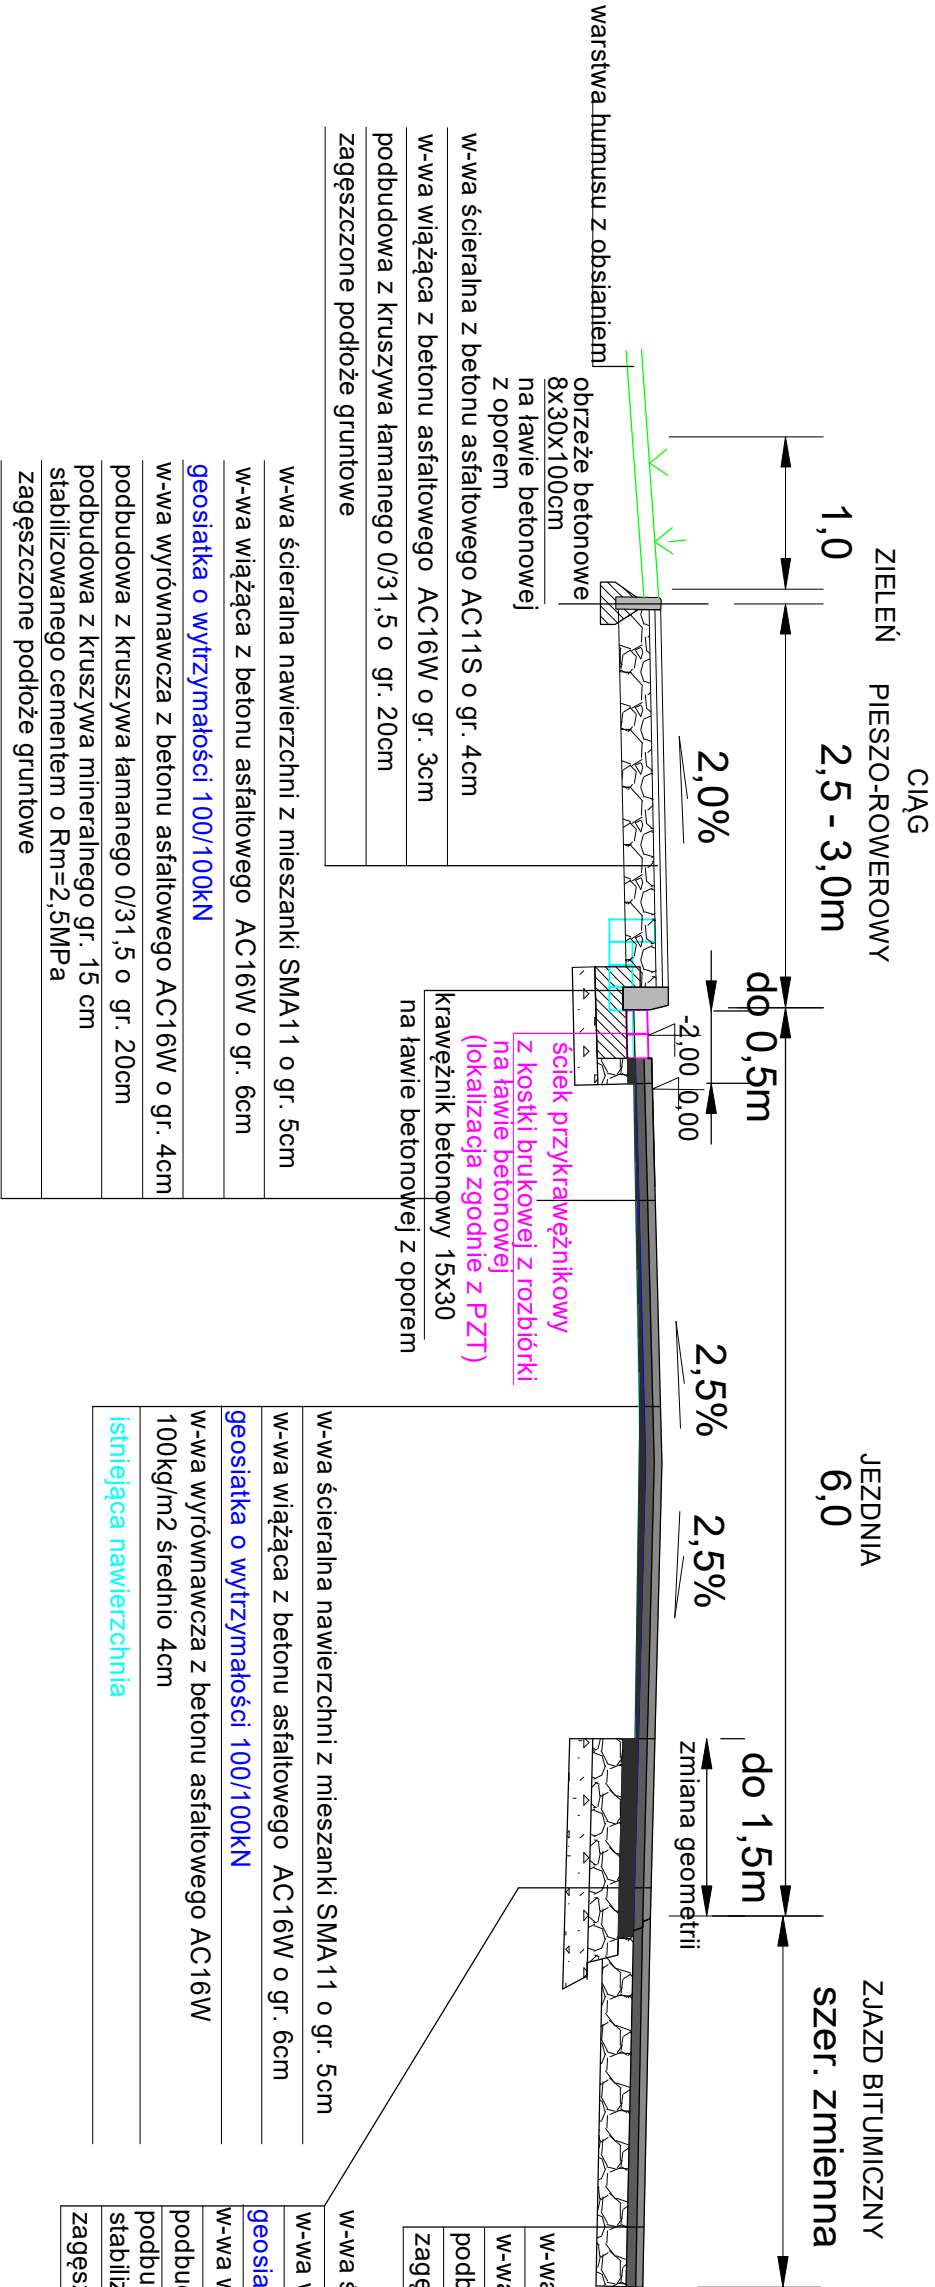

PRZEBUDOWA DROGI GMINNEJ NR F007414
BOŻNOW-TOMASZOWO

INWESTOR	Gmina Żagań ul. Armii Krajowej 9, 68 - 100 Żagań		NUMER RYSUNKU
PROJEKTANT	mgr inż. Daniel Sadowski		
SKALA RYSUNKU	1 : 50		
DATA OPRACOWANIA	KWIECIEŃ 2020r		

PRZEKROJE NORMALNE

UWAGA

Spadki poprzeczne na poszczególnych odcinkach wykonać zgodnie z PZT.