


INWESTOR		Gmina Żagań ul. Armii Krajowej 9, 68 - 100 Żagań		NUMER RYSUNKU
PROJEKTANT		mgr inż. Daniel Sadowski		
SKALA RYSUNKU		1 : 50		
DATA OPRACOWANIA		KWIECIEŃ 2020r		

2.4

PRZEKRÓJ PRZEZ WYNIESIONE PRZEJŚCIE DLA PIESZYCH

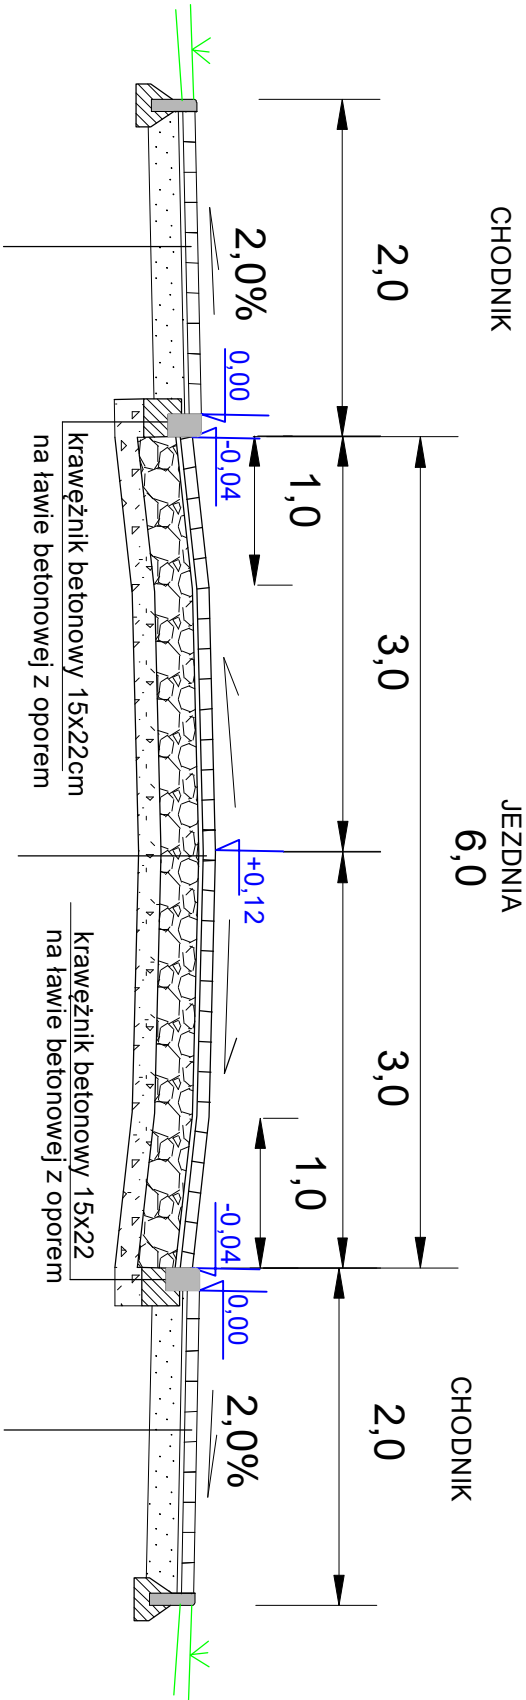

PRZEKROJE NORMALNE

UWAGA

Spadki poprzeczne na poszczególnych odcinkach wykonać zgodnie z PZT.

nawierzchnia z kostki betonowej szarej o gr. 8cm
podsyпка cem-piaskowa o gr. 3-5cm
warstwa odsączająca z kruszywa mineralnego o gr. 20cm
zagęszczone podłoże gruntowe

nawierzchnia z kostki betonowej czerwonej gr. 8cm z pasami z kostki betonowej szarej gr. 8cm
podsyпка cem-piaskowa 1:4 o gr. 3-5cm
podbudowa z kruszywa łamanego 0/31,5mm o gr. 20cm
podbudowa z kruszywa mineralnego gr. 15 cm stabilizowanego cementem o Rm=2,5MPa
zagęszczone podłoże gruntowe

nawierzchnia z kostki betonowej szarej o gr. 8cm
podsyпка cem-piaskowa o gr. 3-5cm
warstwa odsączająca z kruszywa mineralnego o gr. 20cm
zagęszczone podłoże gruntowe