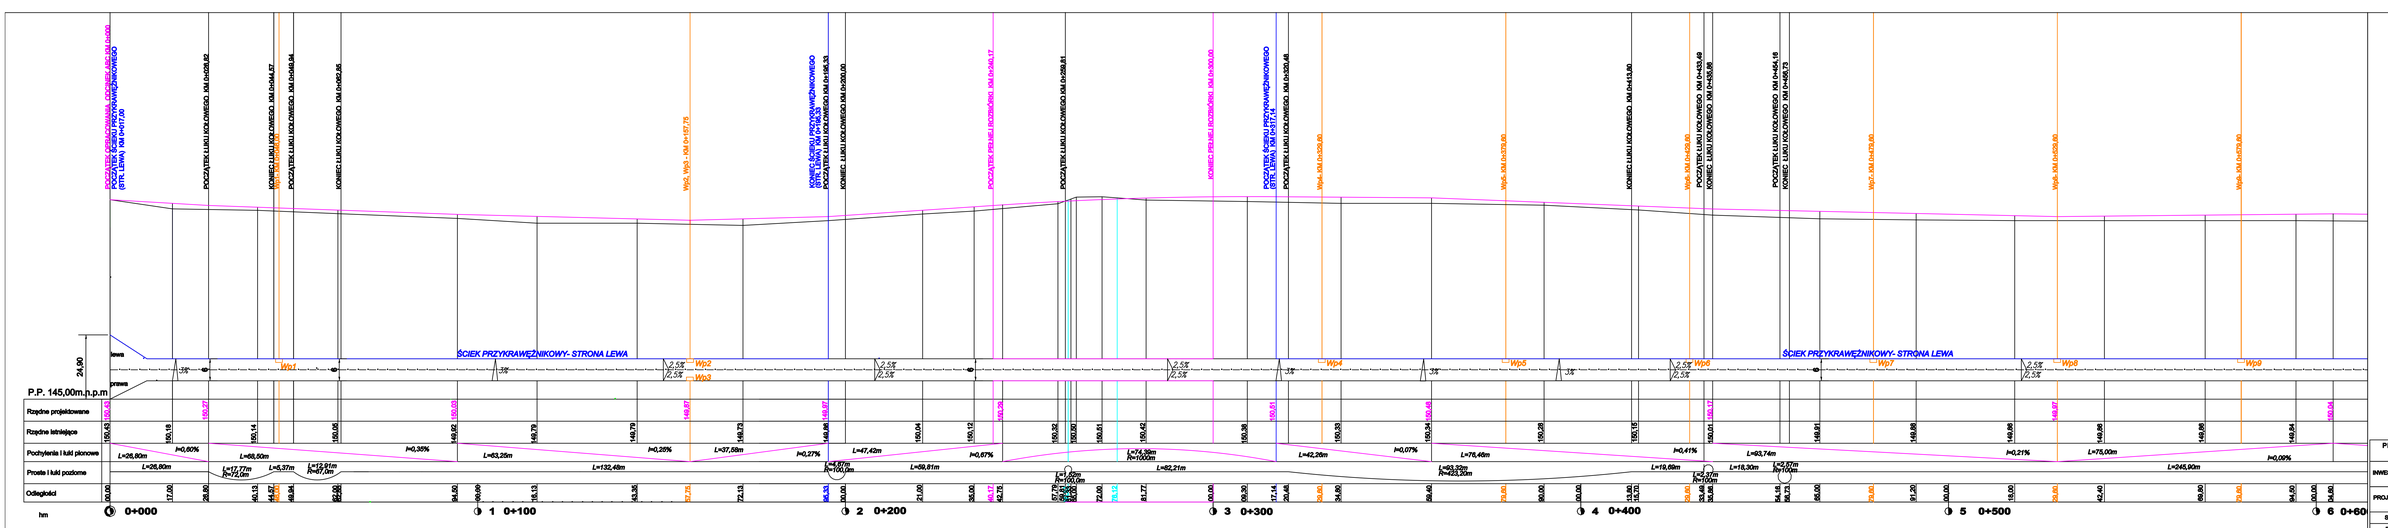

PROFIL PODŁUŻNY
droga gminna
KM 0+000,00 - KM 0+600,00

1:5000
1:500

LEGENDA:
PROJEKTOWANA NIWELETA
ISTNIEJĄCY TEREN

PRZEBUDOWA DROGI GMINNEJ NR F007414
BOŻNOW-TOMASZOWO

INWESTOR	Gmina Zagań ul. Armii Krajowej 9 , 68-100 Zagań	NUMER RYSUNKU 4.1
PROJEKTANT	mgr inż. Daniel Sadowski	
SKALA RYSUNKU	1 : 5/2500	
DATA OPRACOWANIA	KWIECIEŃ 2020	