



PRZEKRÓJ PRZEZ JEZDNIĘ I JEDNOSTRONNY CHODNIK

WKM 0+000 DO 0+150,00

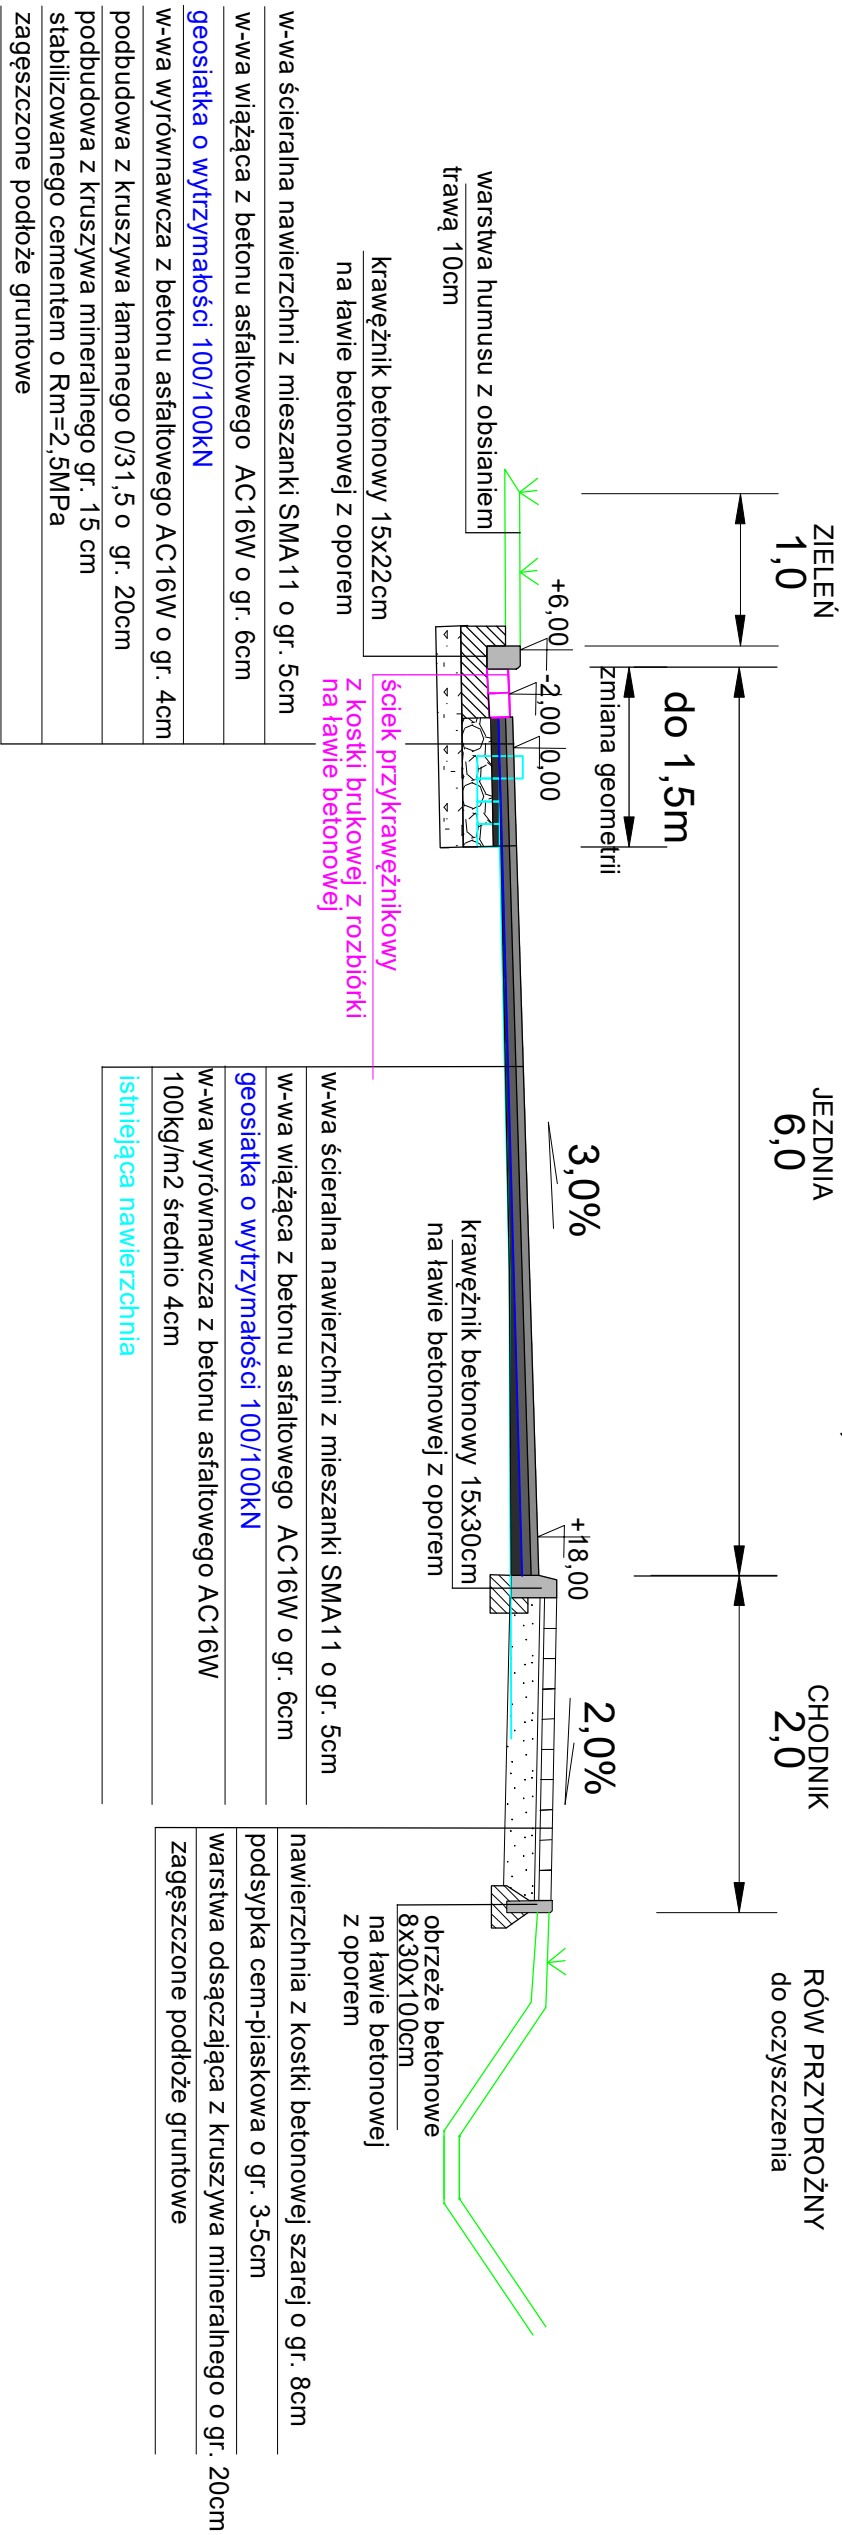

PRZEKRÓJ PRZESZKODZENIEM I CHODNIK Z JAZD

WKM 0+150,00 DO 0+240,17

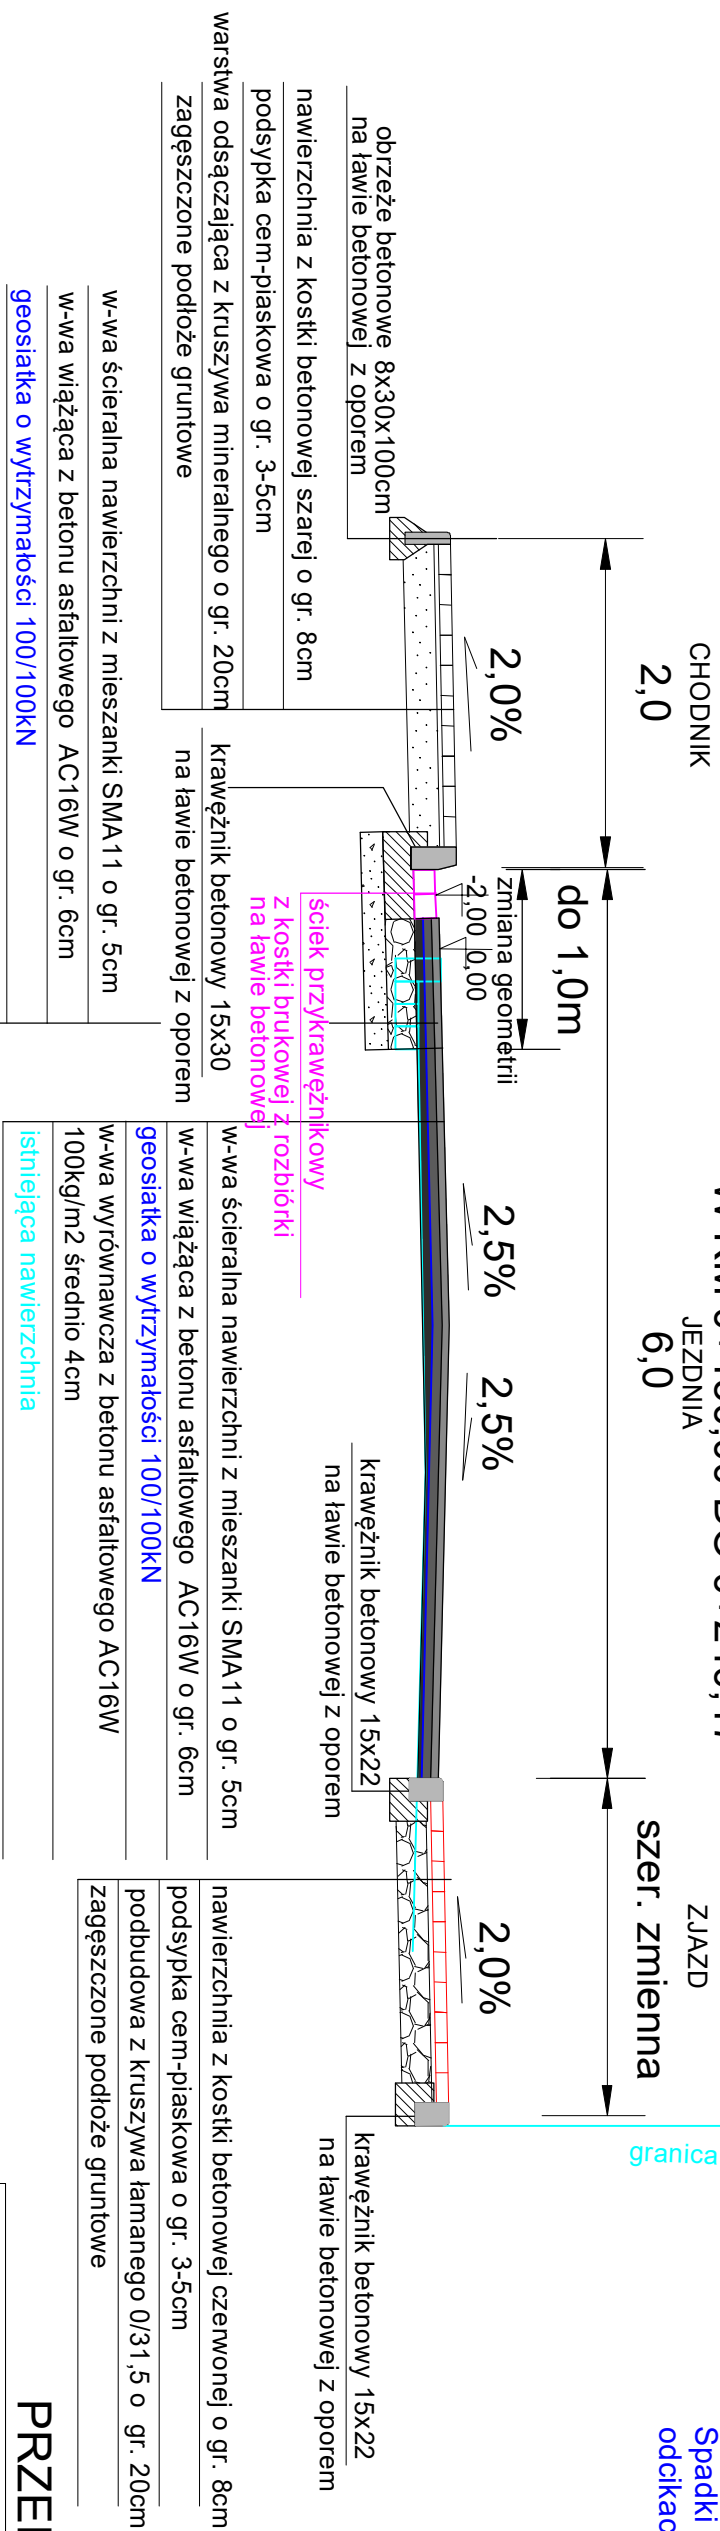

UWAGA

Spadki poprzeczne na poszczególnych odcinkach wykonać zgodnie z PZT.

PRZEKROJE NORMALNE

w-wa wyrównawcza z betonu asfaltowego AC16W o gr. 4cm	
podbudowa z kruszywa łamanego 0/31,5 o gr. 20cm	
podbudowa z kruszywa mineralnego gr. 15 cm	
stabilizowanego cementem o Rm=2,5MPa	
zagęszczone podłoże gruntowe	

PRZEBUDOWA DROGI GMINNEJ NR F007414 BOŻNOW-TOMASZOWO					
INWESTOR	<table border="1"> <tr> <td>Gmina Żagań ul. Armii Krajowej 9</td> <td>68-100 Żagań</td> </tr> <tr> <td>NUMER RYSUNKU</td> <td></td> </tr> </table>	Gmina Żagań ul. Armii Krajowej 9	68-100 Żagań	NUMER RYSUNKU	
Gmina Żagań ul. Armii Krajowej 9	68-100 Żagań				
NUMER RYSUNKU					