


RZUT PLACU ZABAW  
m. Rudawica  
działka nr 349/3

Wykaz Wyposażenia :

- 1.Zestwa zabawowy (wieża , podest z poręczami podwójnymi , schody wejściowe, zjeżdżalnia , drabina pozioma , gra kółko krzyżyk)
- 2.Hustawka podwójna
- 3.Bujak sprężynowy szt. 2
- 4.Hustawka ważka
- 5.Kosz na śmieci
- 6. ławka szt.3
- 7. Tablica Informacyjna
- 8.Orbitrek
- 9.Rowerek

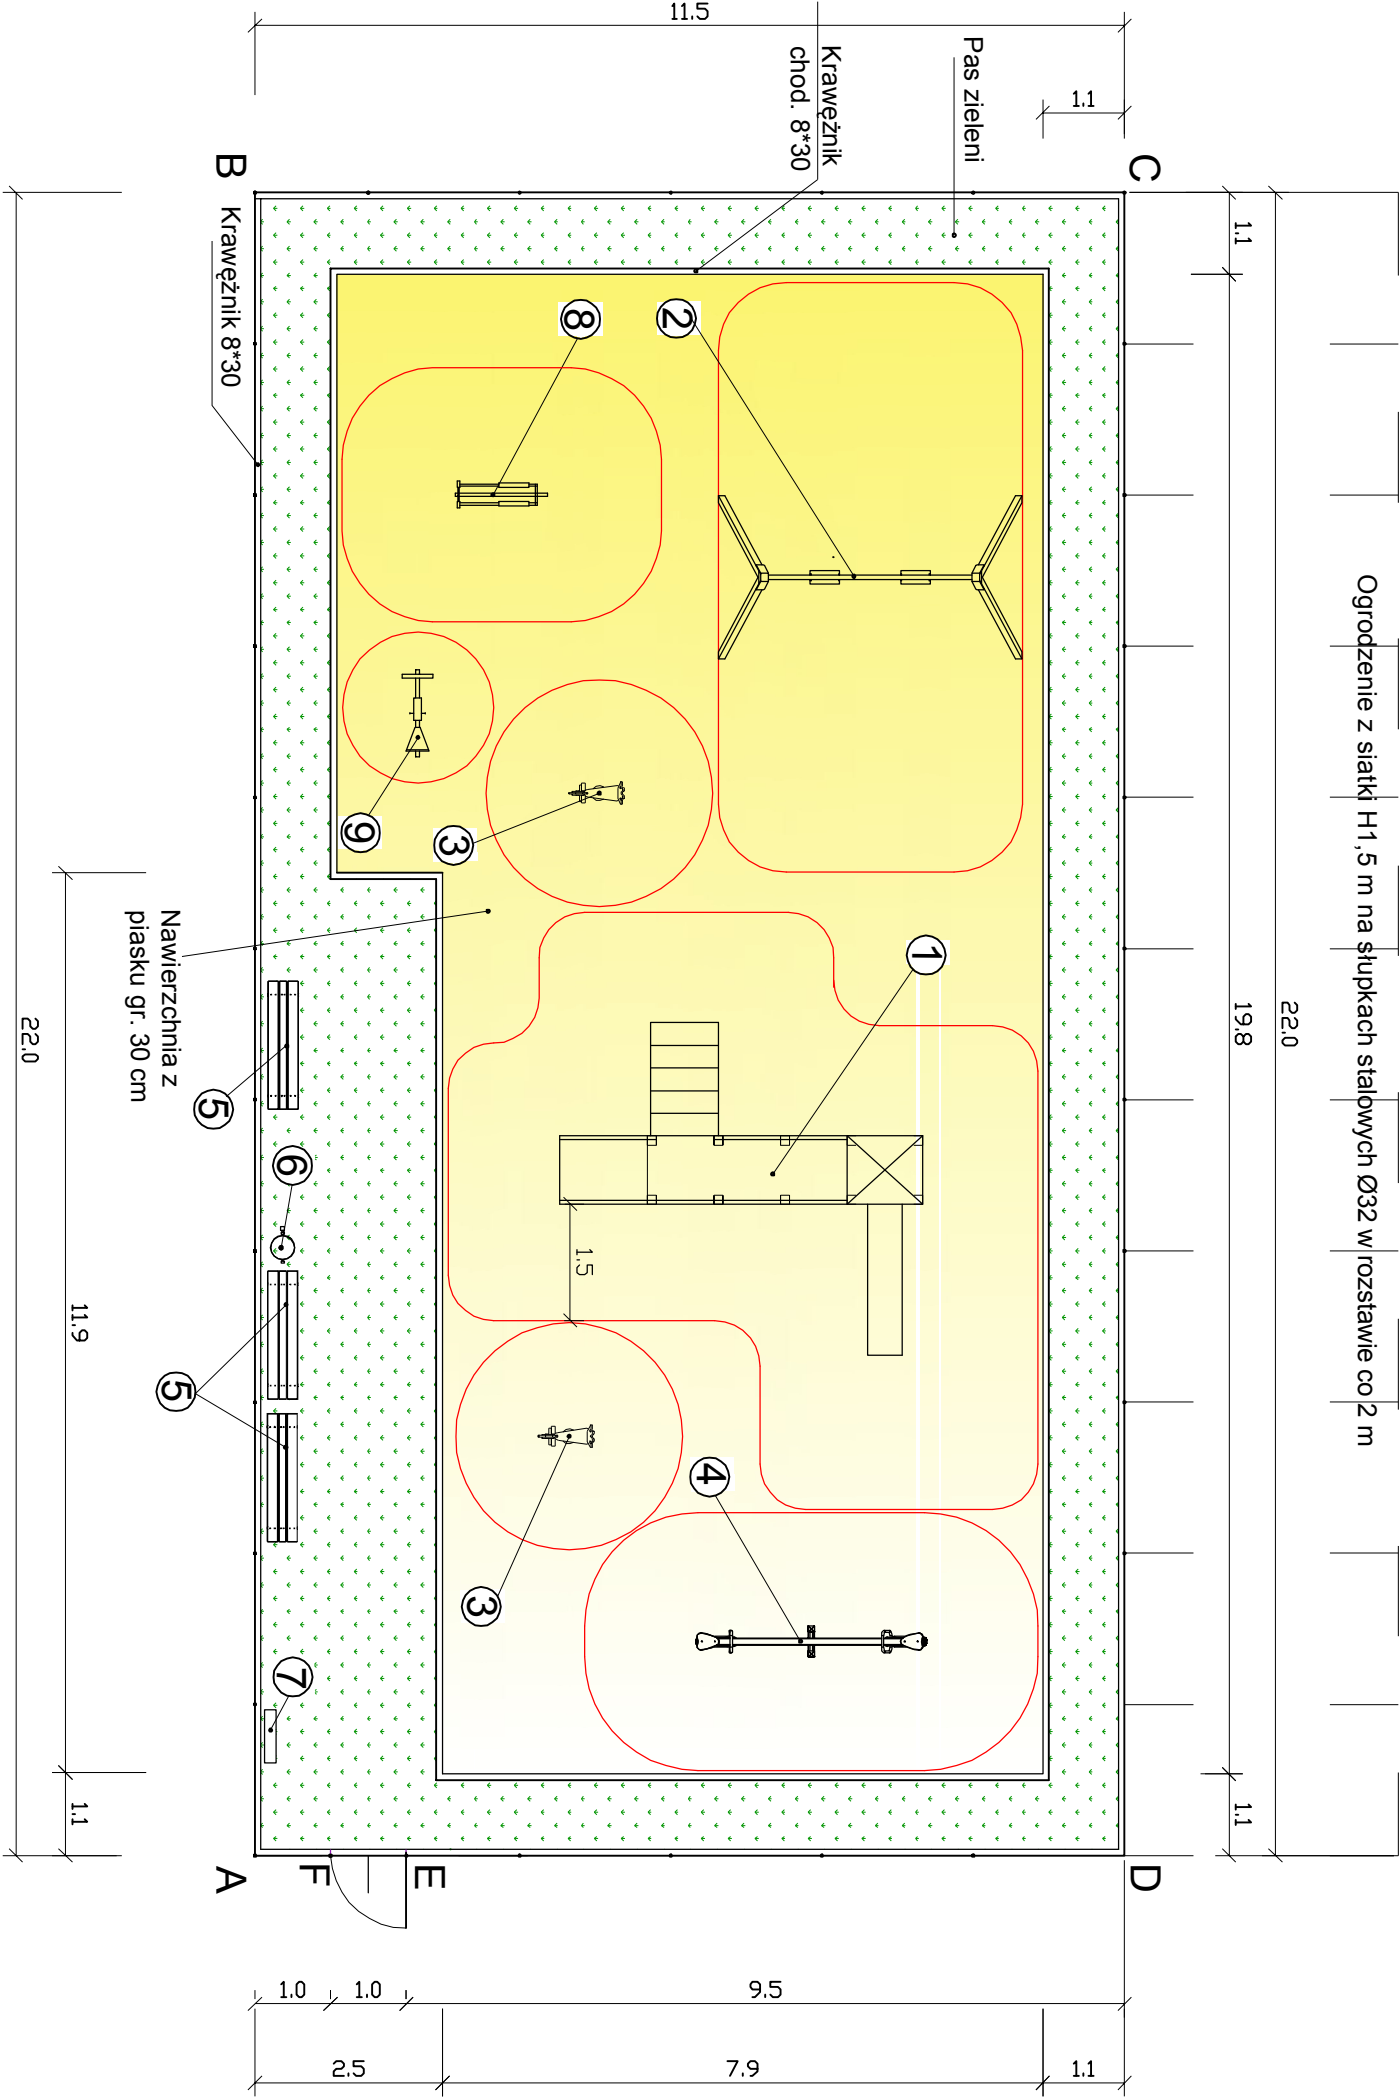

NAZWA OPRACOWANIA	Budowa Placu Zabaw dla Dzieci w m.Rudawica działka nr 349/3		
INWESTOR	Gmina Żagań ul.Armił Krajowej 9 , 68-100 Żagań		
NAZWA RYSUNKU	plan sytuacyjny		
BRANŻA	konstrukcyjna	SKALA 1:100	RYS. NR 2
PROJEKTANT	Krzysztof Jasieński	Upr. Nr 8862/2g	