

MAPA SYT. - WYS.
do celów projektowych

skala 1 : 500


Woj.: Lubuskie, Gmina: Żagań
Obręb Rudawica,
Działki nr: 349/9, 349/2

Mapę niniejszą sporządzono na podstawie istniejącej mapy sytuacji wysokościowej w skali 1:1000 oraz pomiaru uzupełniającego wykonanego w mieście lipcu 2011 roku przez firmę „ABACUS” s.c. w Zielonej Górze .
Granice ewidencyjne wniesiono na podstawie mapy ewidencyjnej w skali 1:5000 oraz danych z zasobu. Nie wyklucza się istnienia innych sieci oraz urządzeń podziemnych nie zgłoszonych do inwentaryzacji powykonawczych.
Poziom odniesienie: Kronstadt
Układ współrzędnych: „1965”
Ark. mapy 441.324.094, 441.324.142, 441.324.151
DZ.1791/2011
KERG 1788-17/2011

Wykonał dnia 13.07.2011 r.

Ogrodzenie z siatki H1,5 m na słupkach stalowych Ø32 w rozstawie co 2m + Furtka 100*150

- ① Tereny zielone
- ② Nawierzchnia z piasku placu zabaw.
Rozmieszczenie elementów w/g rys. 2
- ③ Teren utwardzony -półbruk gr. 6cm

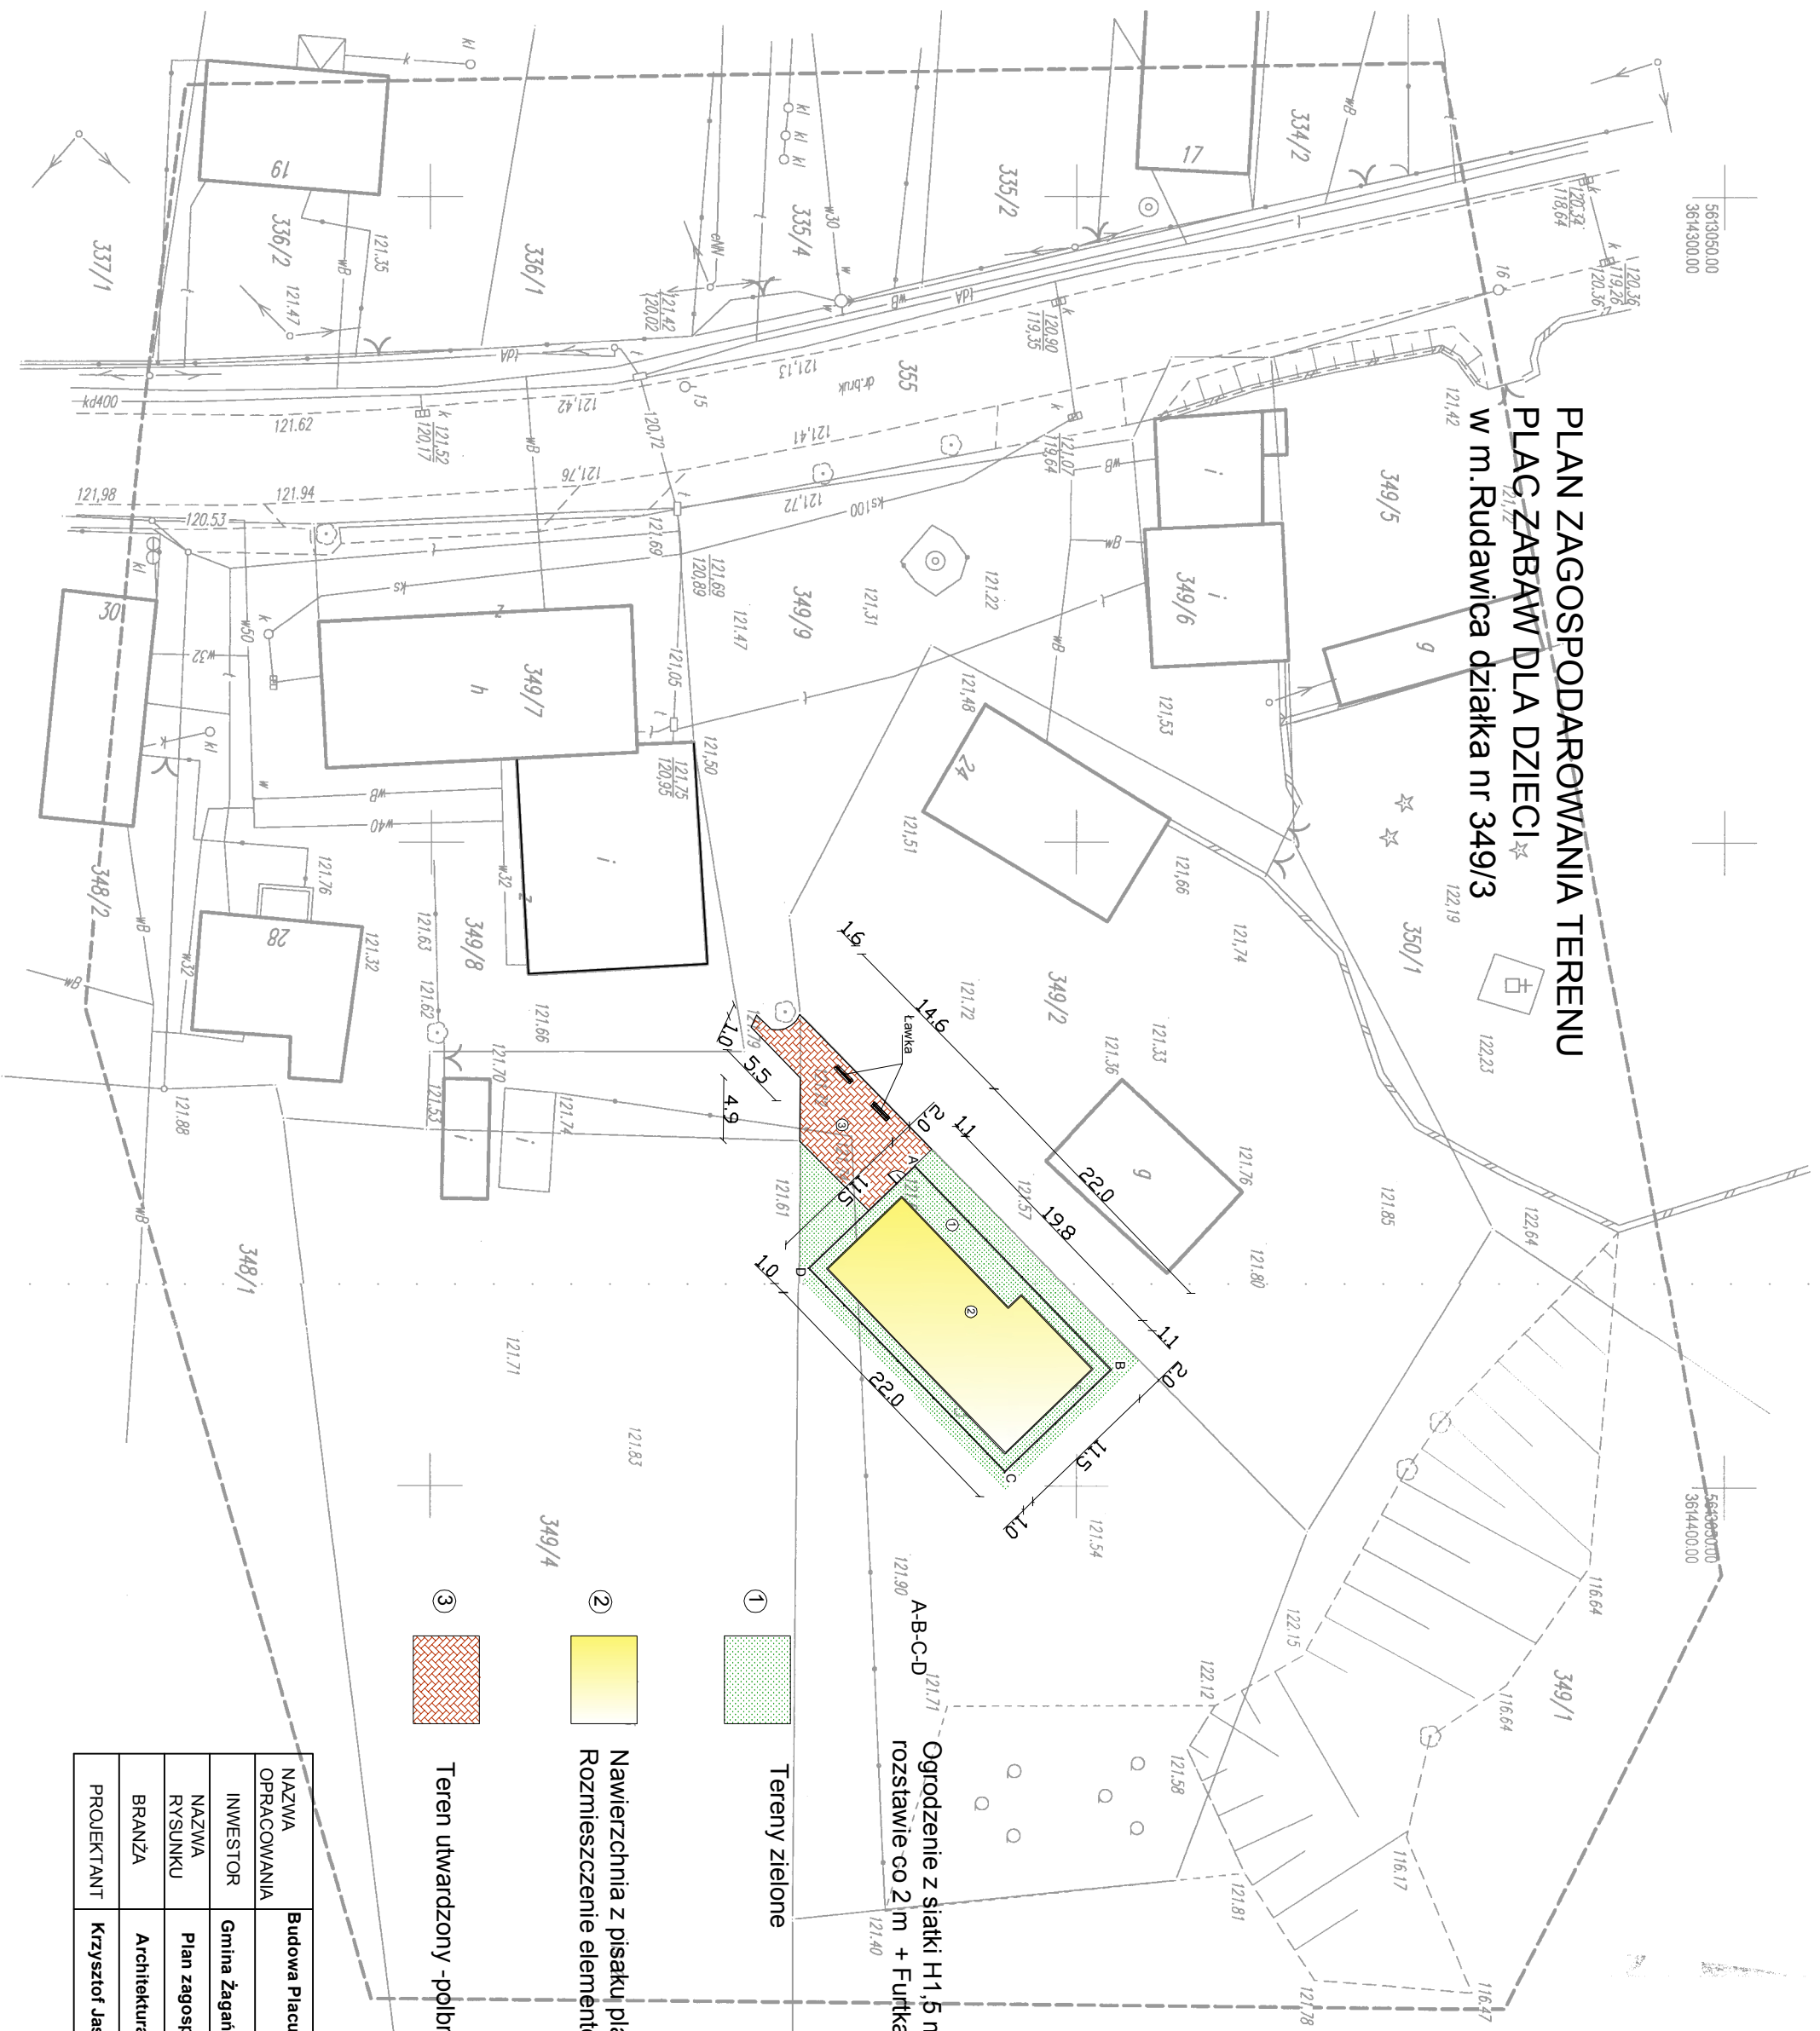

NAZWA OPRACOWANIA		Budowa Placu Zabaw dla Dzieci w m.Rudawica działka nr 349/3	
INWESTOR		Gmina Żagań ul.Armi Krajowej 9 , 68-100 Żagań	
NAZWA RYSUNKU		Plan zagospodarowania	
BRANŻA		Architektura	
PROJEKTANT		Krzysztof Jasński	
		SKALA	RYS. NR 1
		1:500	
		Uw. Nr	86/22g