


RZUT POMIESZCZEŃ - STAN PROJEKTOWANY SKALA 1:100

ZAKRES OPRACOWANIA

ZAKRES OPRACOWANIA

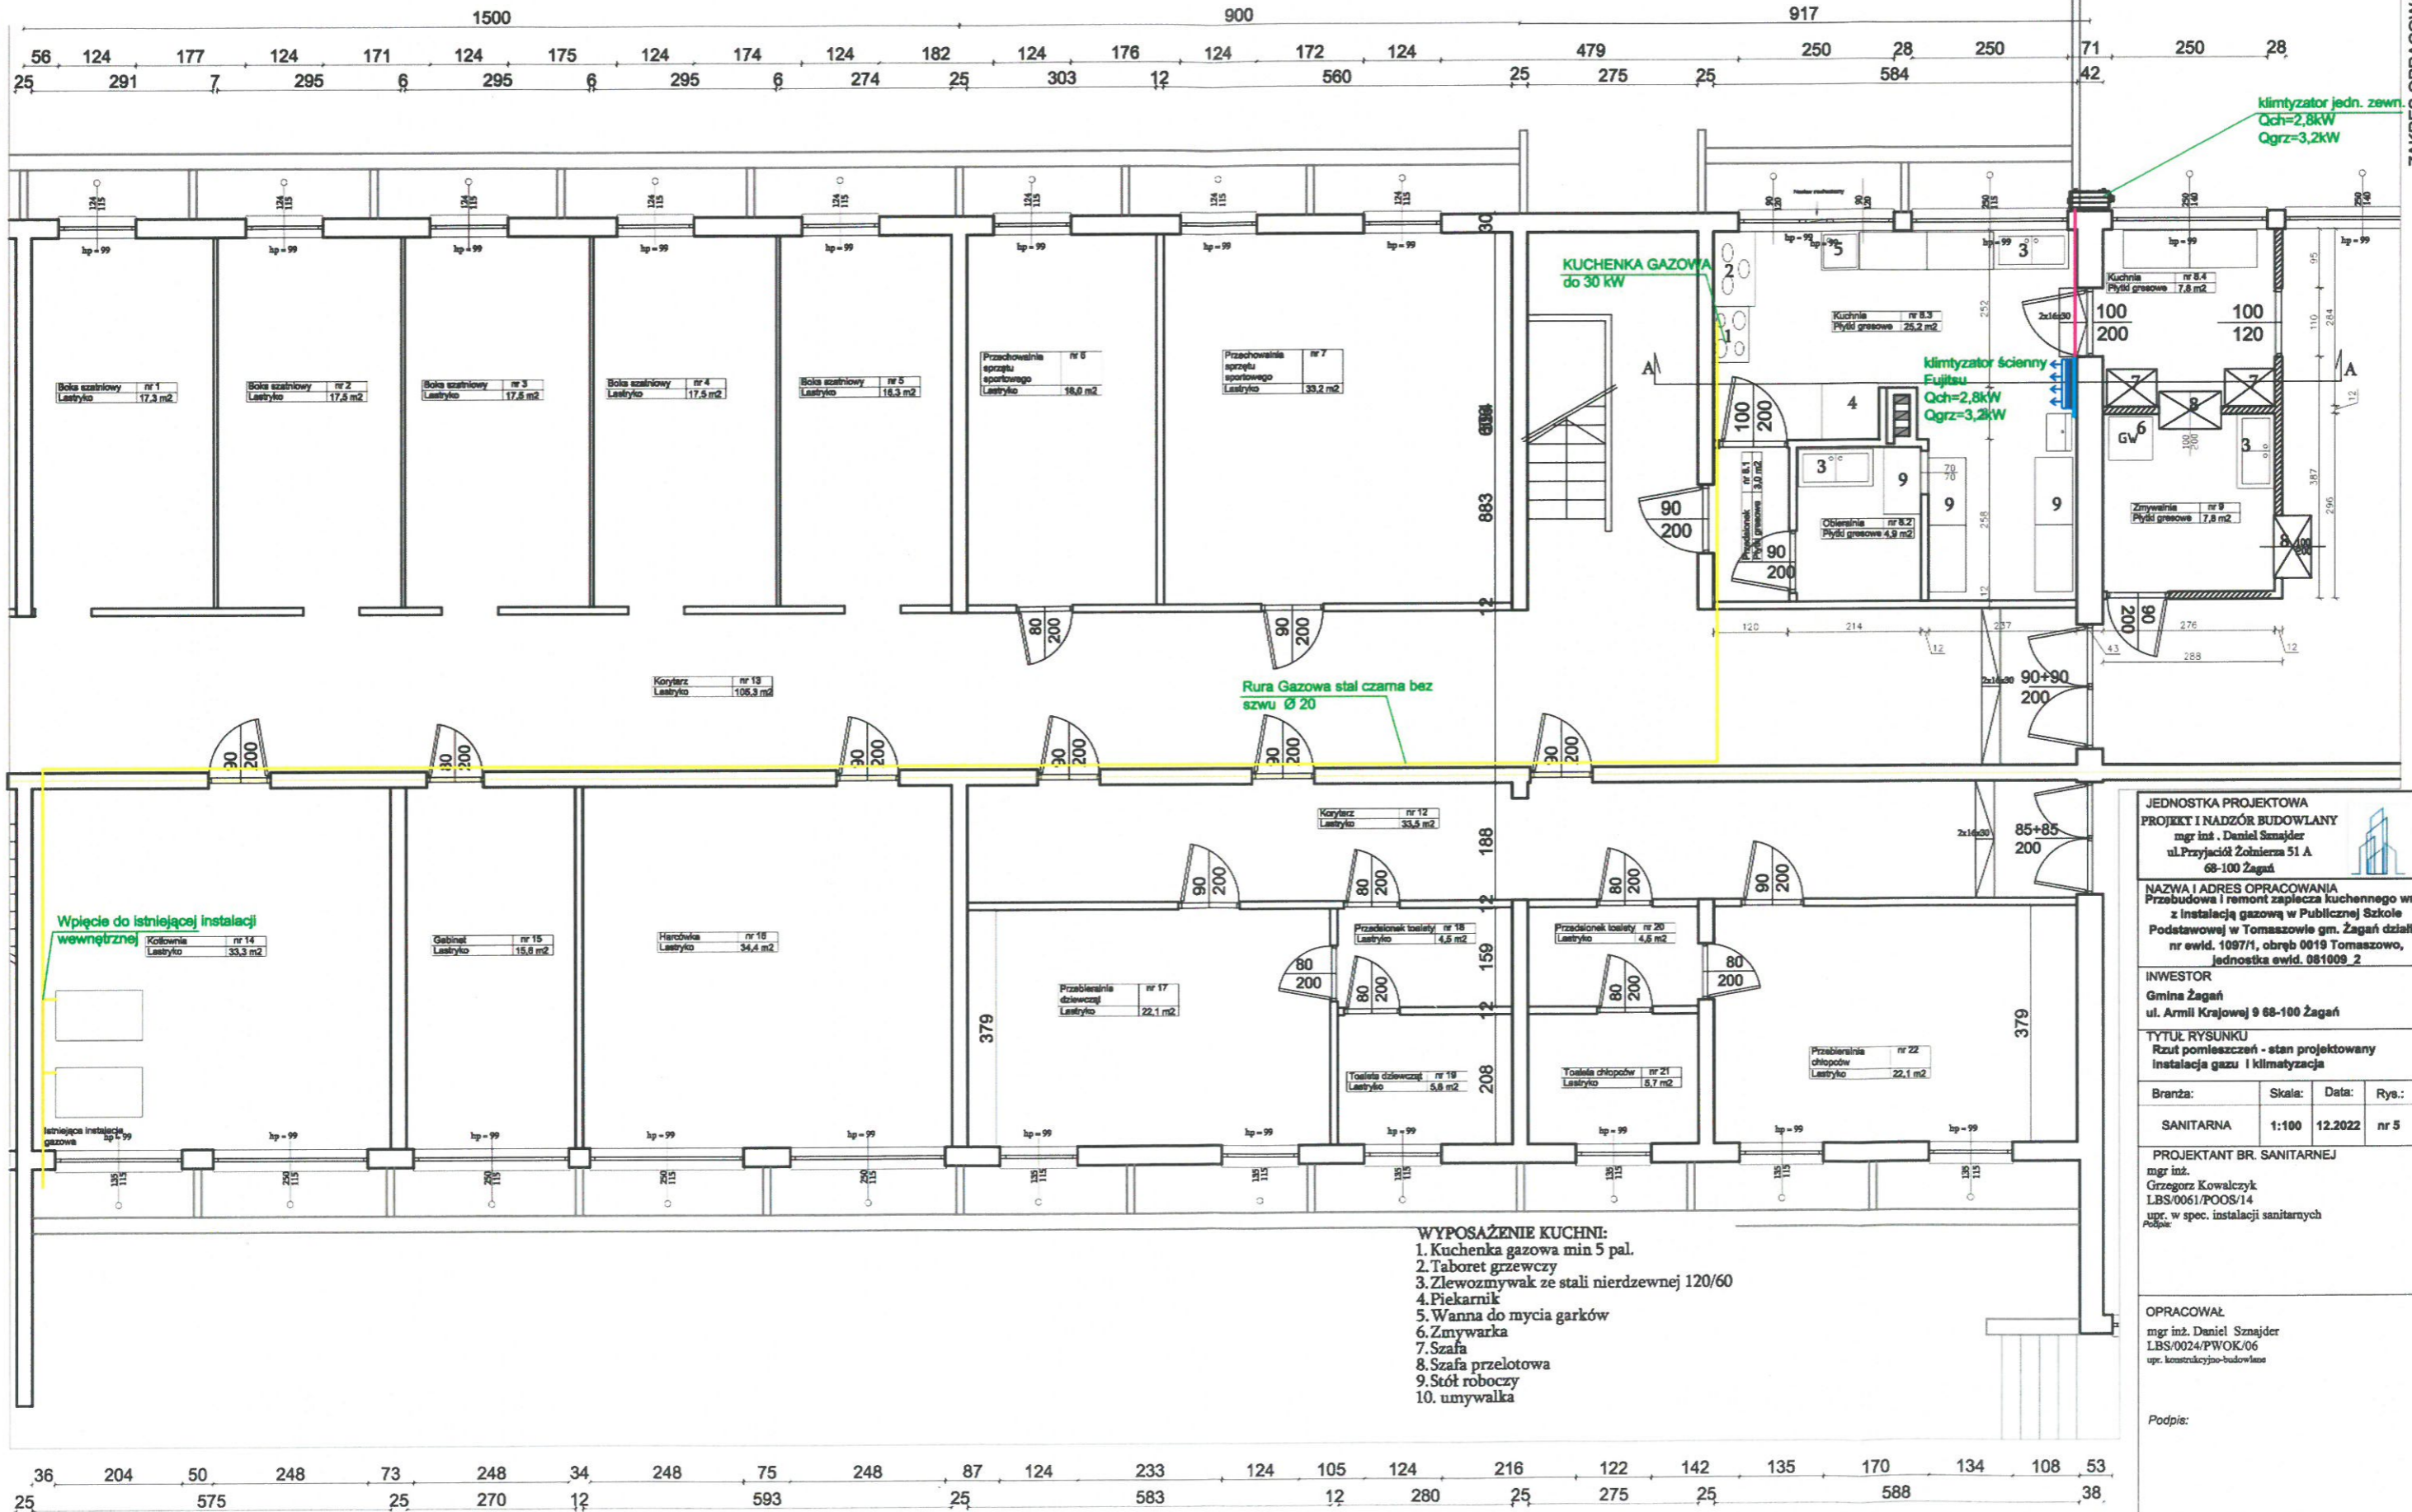

JEDNOSTKA PROJEKTOWA
PROJEKT I NADZÓR BUDOWLANY
 mgr inż. Daniel Sznajder
 ul. Przyjaźni Zolnierska 51 A
 68-100 Żagań

NAZWA I ADRES OPRACOWANIA
 Przebudowa i remont zaplecza kuchennego wraz z instalacją gazową w Publicznej Szkole Podstawowej w Tomaszowie gm. Żagań działka nr ewid. 1097/1, obręb 0019 Tomaszowo, jednostka ewid. 081009_2

INWESTOR
 Gmina Żagań
 ul. Armii Krajowej 9 68-100 Żagań

TYTUŁ RYSUNKU
 Rzut pomieszczeń - stan projektowany
 Instalacja gazu i klimatyzacja

Branża:	Skala:	Data:	Rys.:
SANITARNA	1:100	12.2022	nr 5

PROJEKTANT BR. SANITARNEJ
 mgr inż. Grzegorz Kowalczyk
 LBS/0061/POOS/14
 upr. w spec. instalacji sanitarnych
 Podpis:

OPRACOWAŁ
 mgr inż. Daniel Sznajder
 LBS/0024/PWOK/06
 upr. konstrukcyjno-budowlane

Podpis: