



Miejce rekreacyjne (amfiteatr)  
Teren utwardzony z kostki betonowej typu POLBRUK gr. 6,0cm (kolor szary)

### RZUT Z GÓRY

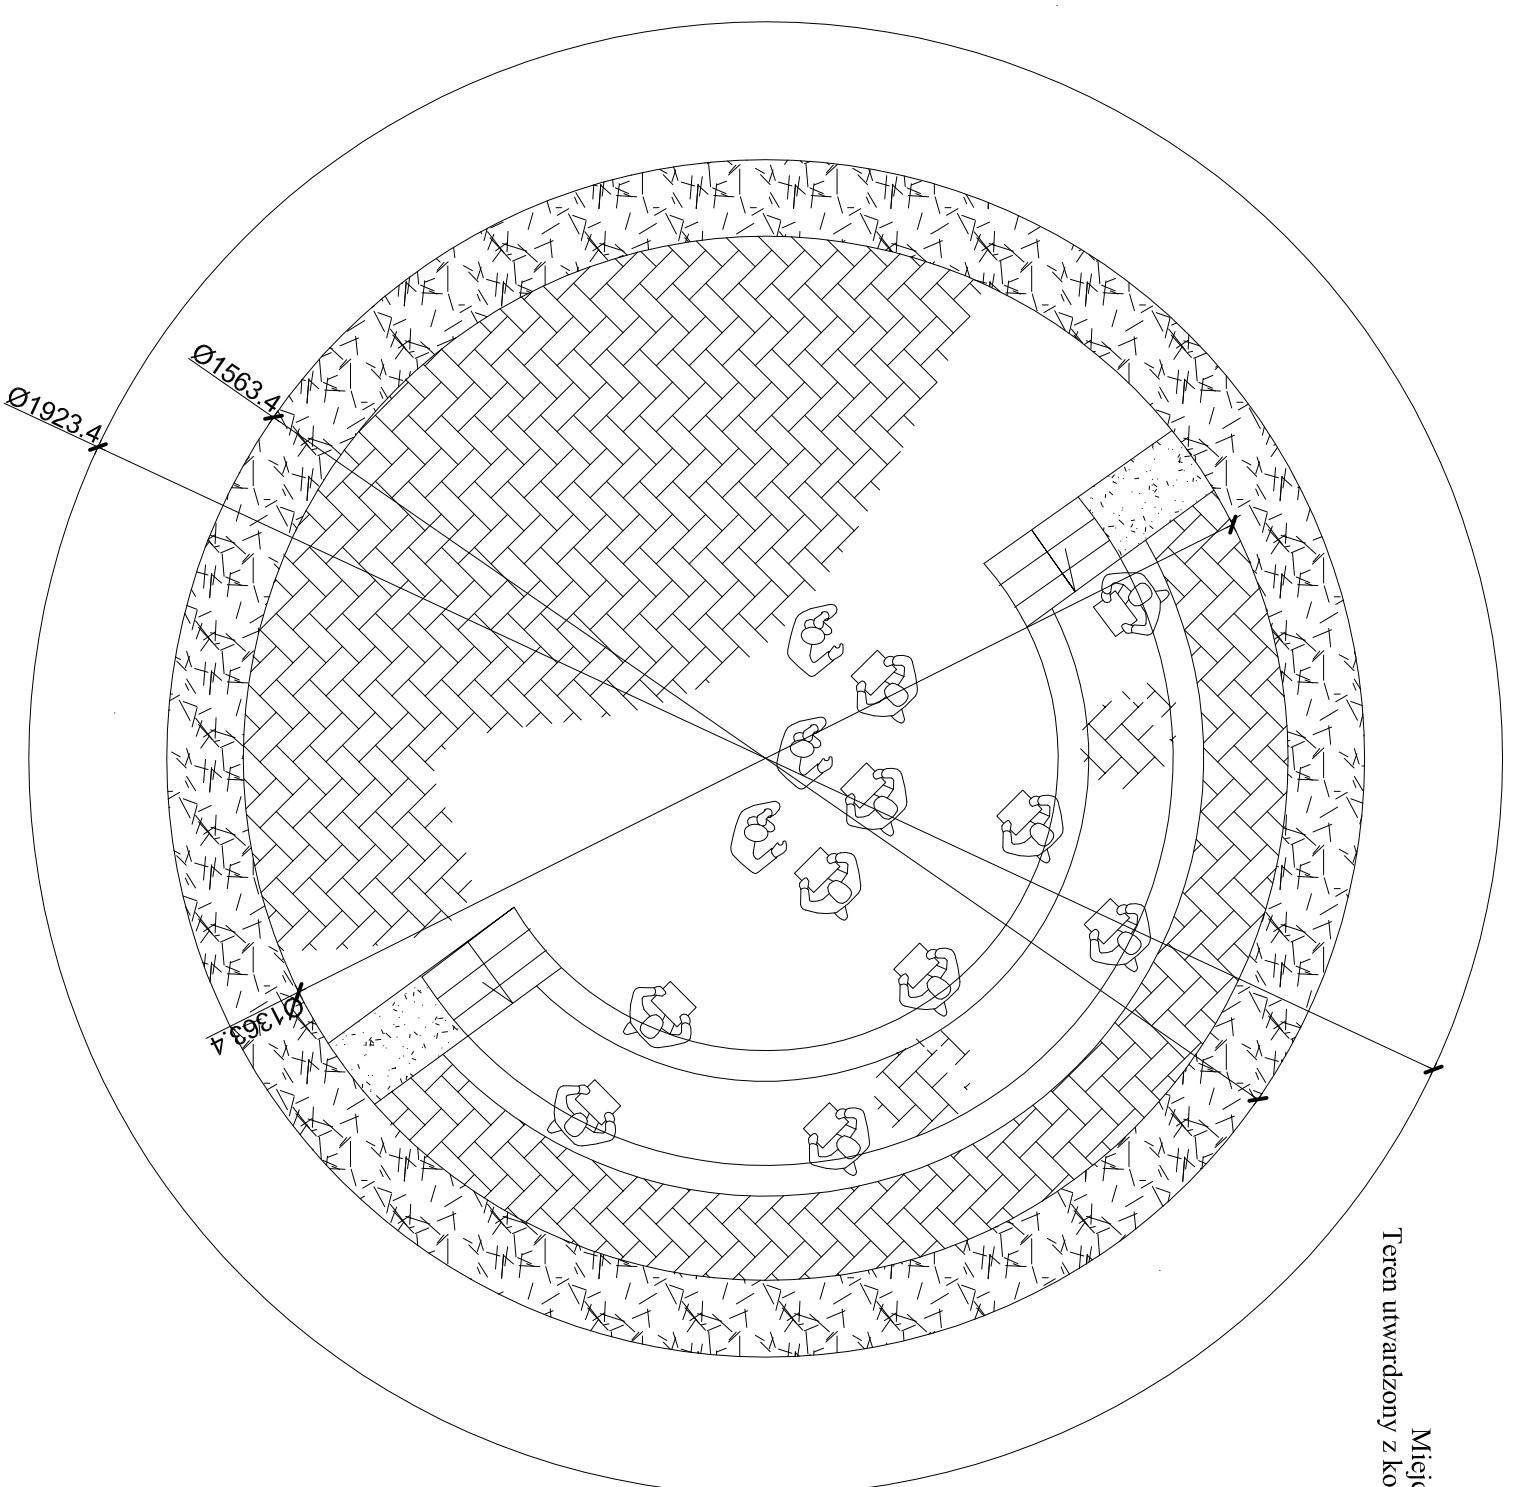

### WIDOK Z PRZODU

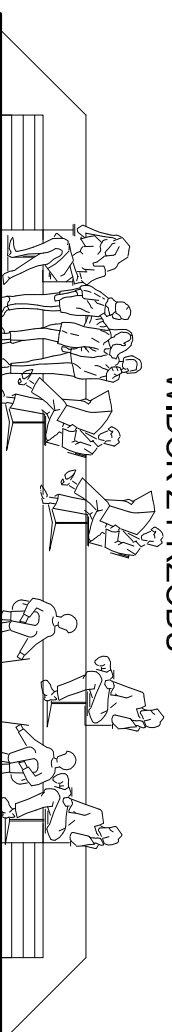

### WIDOK Z BOKU

