



Schemat podłączenia zraszacza

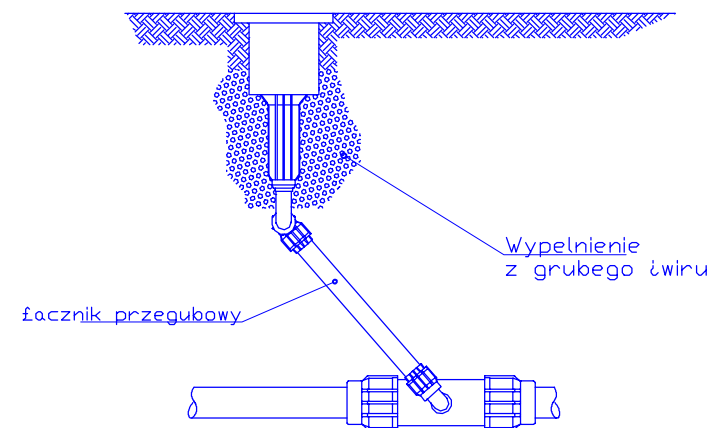


Schemat zabudowy zraszacza

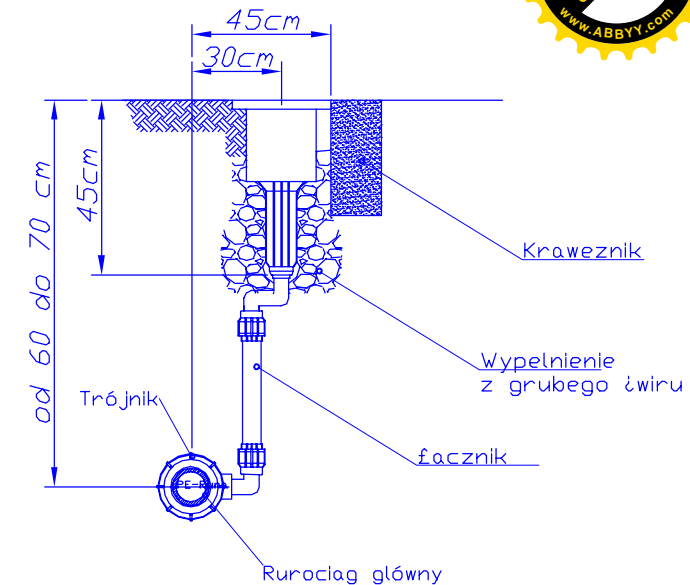

Budynek socjalny

Przekrój wykopu

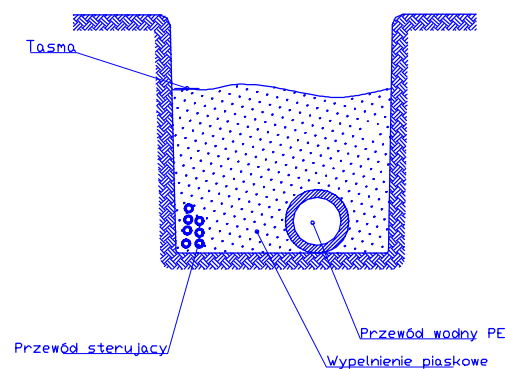

☒ Sterownik Perrot WaterControl 12 (lub równowazny)

⊙ Pompa

⊘ Zasuwa

#### Zraszacze

⊙ Pełnoobrotowy LVZR 22SVAC Ø12; R 27m; 16m³/h; 5,5bar

⊙ Sektorowy LVZR 22WVAC Ø12; R 24m; 12m³/h; 5,5bar

#### Słeci


— PE-HD / PN10 Ø75

— PE-HD / PN10 Ø63

— Przewód sterujący YKY 2\*1,5mm²

— Przewód sterujący YKY 3\*1,5mm²

— Przewód sterujący YKsY 14\*1,5mm²

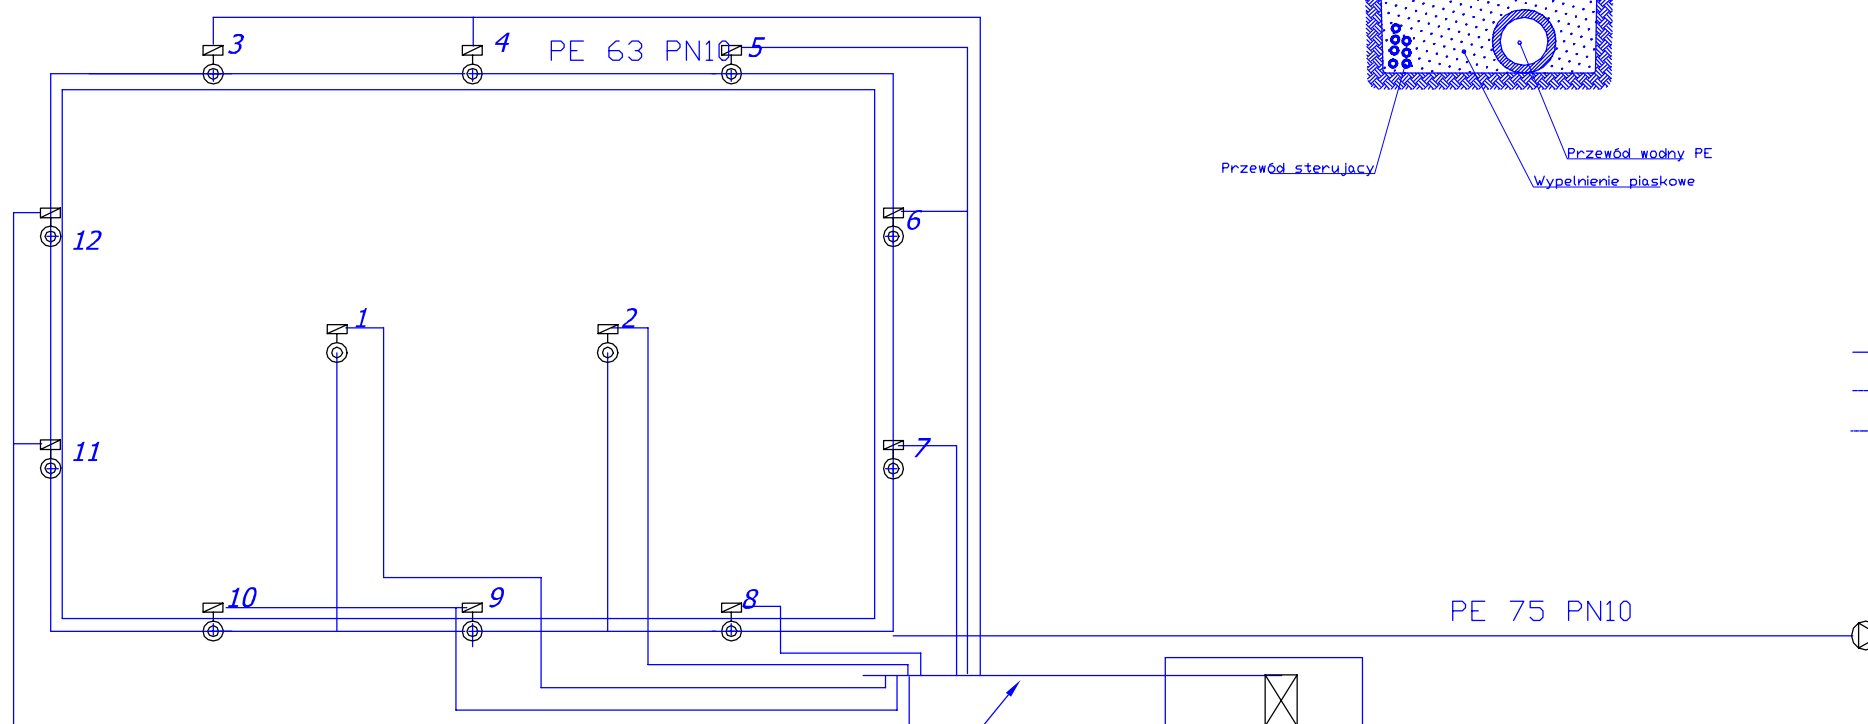

Przewód YKSY 14x 1,5mm²

budynek socjalny

### BUDOWA BOISKA SPORTOWEGO w m. BOŻNÓW w GMINIE ŻAGAŃ

INWESTOR		GMINA ŻAGAŃ		ul. Armii Krajowej 9 68 - 100 Żagań		NUMER RYSUNKU  <
----------	--	-------------	--	--	--	---